




Ogrodzenie - widok od frontu
Skala 1:50

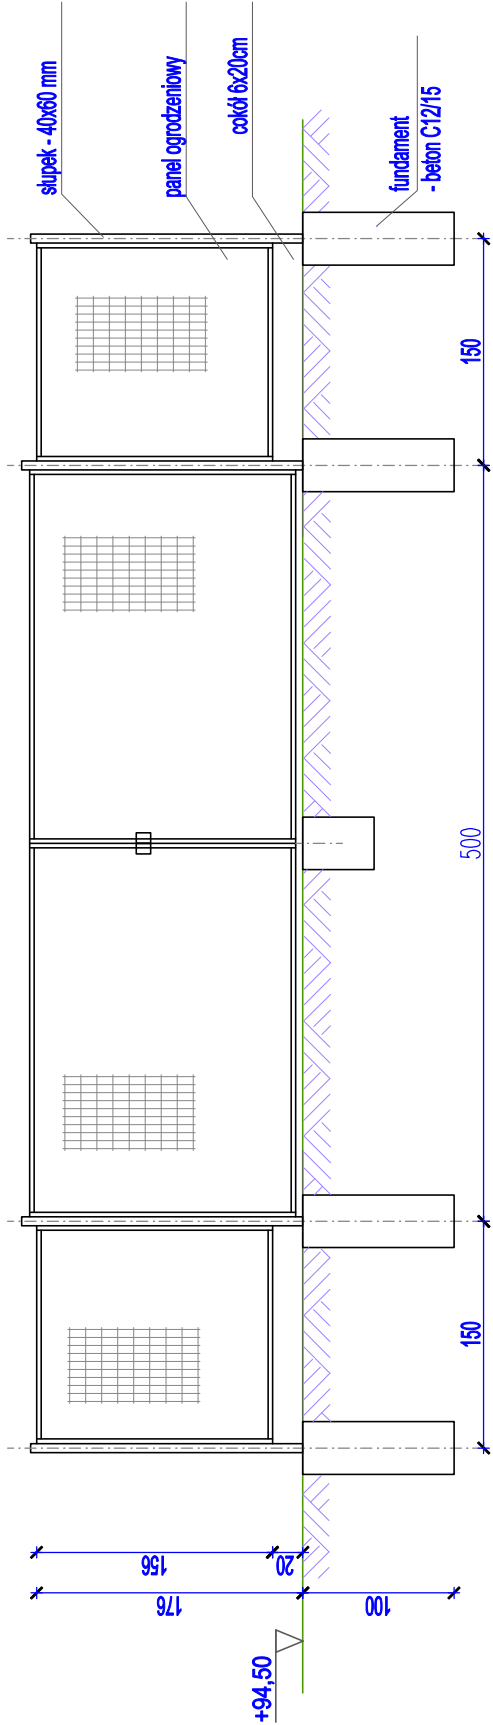

Przekrój poprzeczny
Skala 1:50

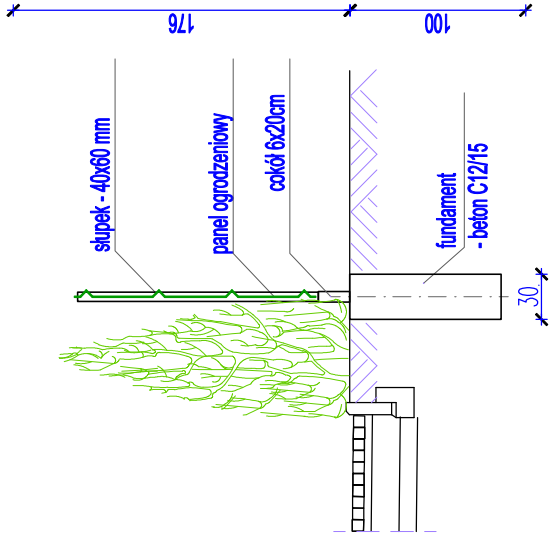

Ogrodzenie - rzut / sytuacja
Skala 1:200

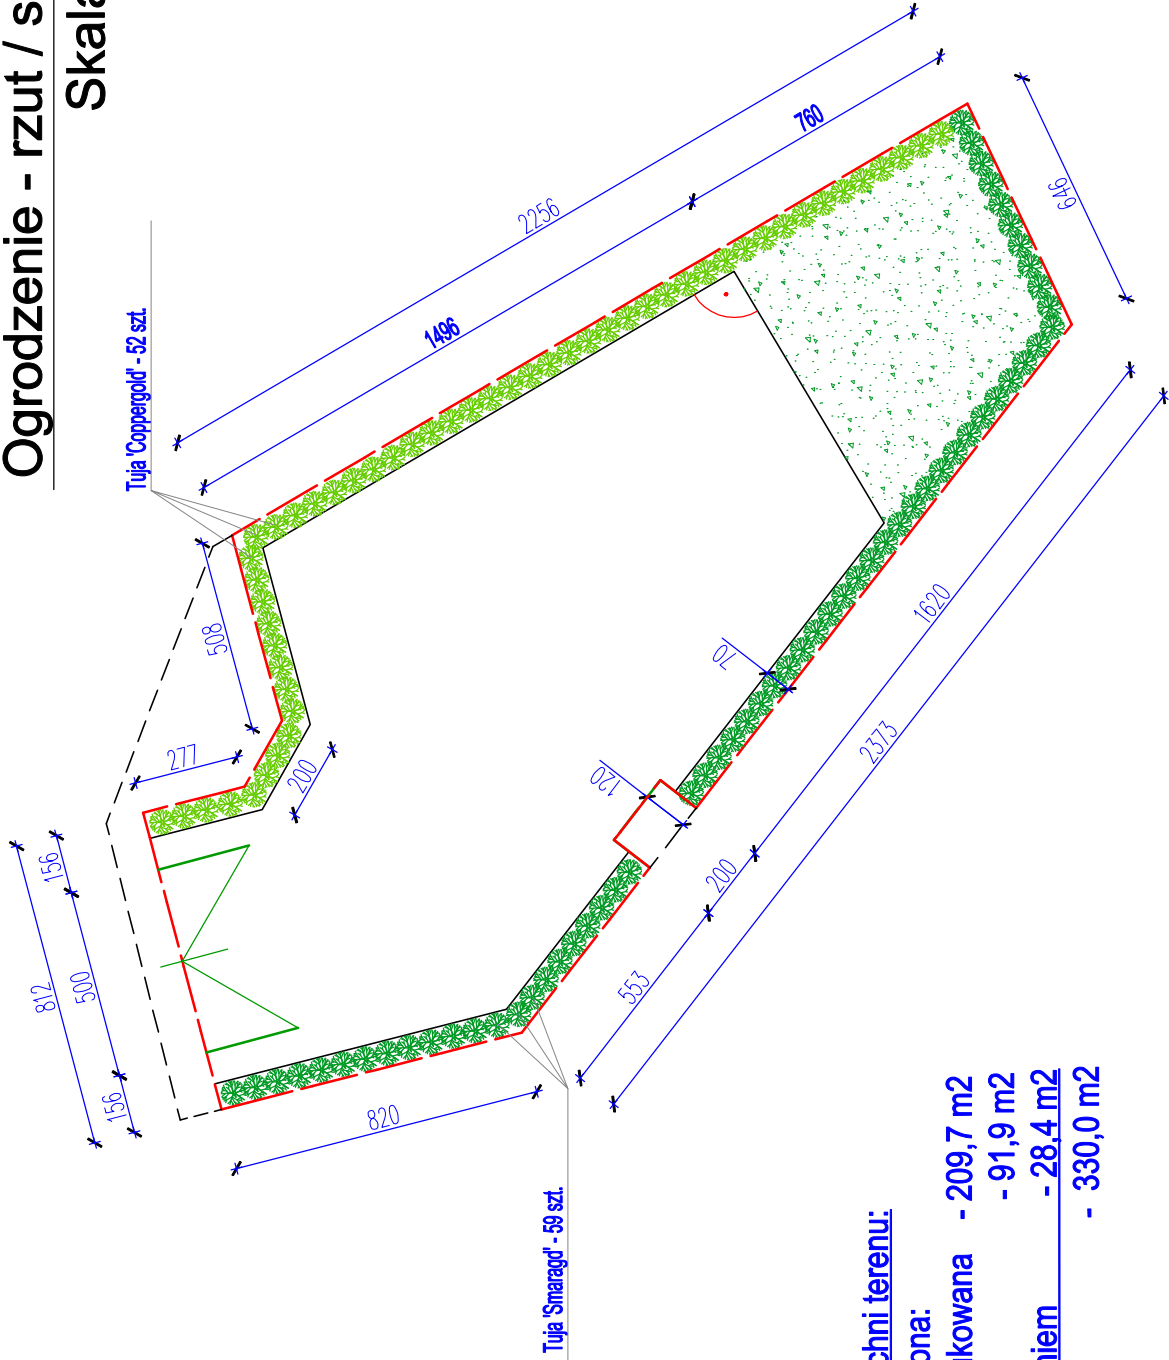


Zestawienie powierzchni terenu:

Powierzchnia ogrodzona:	- 209,7 m ²
- powierzchnia wybrukowana	- 91,9 m ²
- teren zielony	- 28,4 m ²
Teren poza ogrodzeniem	- 330,0 m ²
Razem	

LEGENDA

- Granica działki
- Ogrodzenie projektowane
- Teren zielony
- Zieleń niższa - Tuja 'Coppergold' - 52 szt.
- Zieleń wysoka - Tuja 'Smaragd' - 59 szt.

	PRZEDSIĘBIORSTWO PROJEKTOWO INWESTYCYJNE "DOMINO" S.C. Waldemar Paprocki, Krzysztof Zwornicki 18-400 Łomża, Al. Legionów 131, tel. 86 2164379, e-mail: domino_sc@wp.pl			Nr DT 11/2015
	Faza P.B.W.			
Nazwa rysunku:	PROJEKT ZAGOSPODAROWANIA TERENU - OGRODZENIE I ZIELEŃ			
Objekt:	PRZEBUDOWA POMPOWNI ŚCIEKÓW KOMUNALNYCH PRZY UL. POLNEJ W JÓZEFOWIE, NA TŁOCZĄCIE ŚCIEKÓW			Rys. nr: 3
Inwestor	HYDROSFERA JÓZEFÓW Sp. z o.o. ul. Drogowców 20, 05-420 Józefów			Skala: 1:50, 1:200
Adres				
Branża	Nazwisko i imię		Data	Podpis
Główny Projektant	mgr inż. Waldemar Paprocki uprawnienia: UAN 6/86, Łom. 19/89 : RZE/X014/07		21-12-2015	
Autor Konstrukcji	mgr inż. Małgorzata Paprocka-Mączka upr. proj. UAN-VIII/83861/106/90		21-12-2015	
Niniejszy projekt jest chroniony prawem autorskim (KC oraz Dz.U.Nr.24.poz.83 z 04.02.1994r.) Powielanie i wykorzystywanie bez zgody autora projektu jest zabronione.				