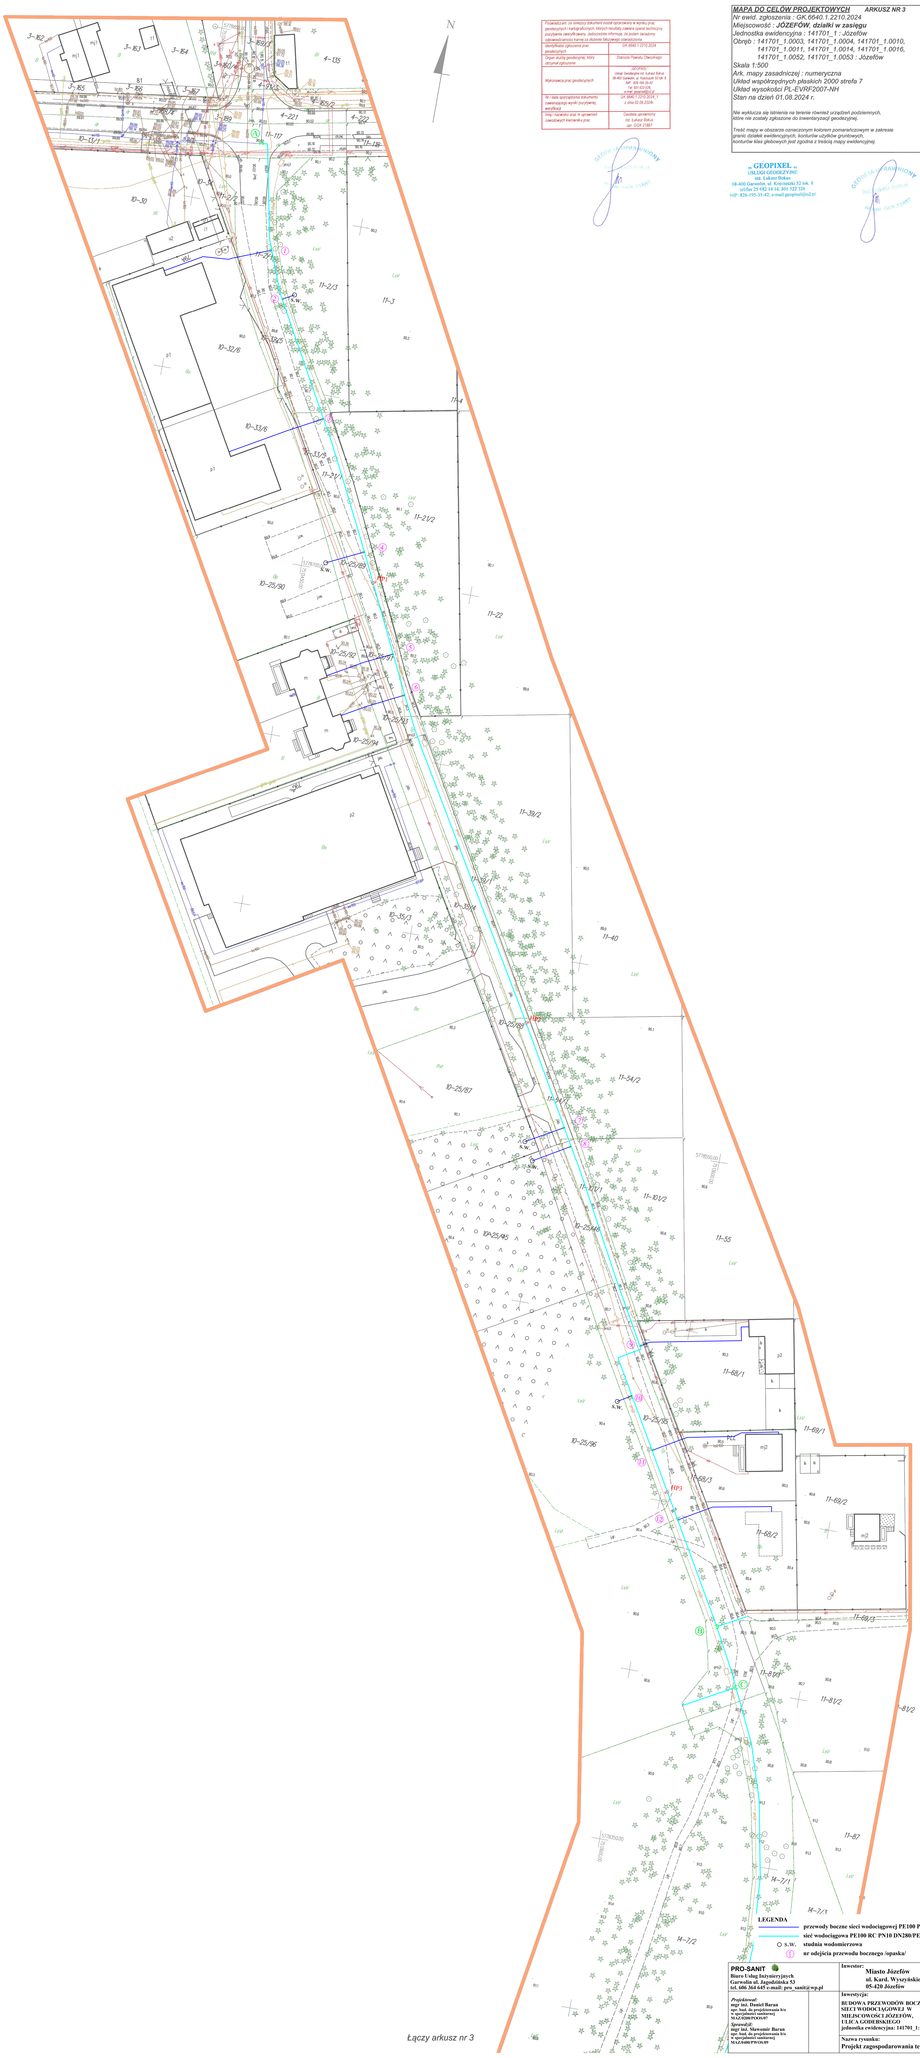

Poświadczam, że niniejszy dokument został sporządzony w wyniku prac geodezyjnych i kartograficznych, których rezultaty zawarte zostały bezpośrednio w przekazywanej mapie, jako podstawowej informacji, na potrzeb tej mapy.

Identyfikator zgłoszenia prac geodezyjnych	GK.6640.1.2210.2024
Organ służby geodezyjnej, który otrzymał zgłoszenie	Starosta Powiatu Otwockiego
Wykonawca prac geodezyjnych	GEOPIXEL s.c. Usługi Geodezyjne mgr inż. Łukasz Buraś 05-420 Józefów, ul. Kard. Wyszyńskiego 5 tel.: 222 78 53 43 Tel. 601 623 529 e-mail: geopixel@o2.pl
Nr i data sporządzenia dokumentu zawierającego wyniki pszczynej aktualizacji	GK.6640.1.2210.2024, z dnia 02.09.2024r.
Imię i nazwisko oraz nr uprawnień zawodowych kierownika prac	Grzegorz Jędrzejczyk upr. 1204 /1987

MAPA DO CELÓW PROJEKTOWYCH **ARKUSZ NR 3**

Nr ewid. zgłoszenia : GK.6640.1.2210.2024
Miejscowość : JÓZEFÓW, działki w zasięgu
Jednostka ewidencyjna : 141701_1 - Józefów
Obręb : 141701_1.0003, 141701_1.0004, 141701_1.0010, 141701_1.0011, 141701_1.0014, 141701_1.0016, 141701_1.0052, 141701_1.0053 - Józefów
Skala 1:500
Ark. mapy zasadniczej : numeryczna
Układ współrzędnych płaskich 2000 strefa 7
Układ wysokości PL-EVRF2007-NH
Stan na dzień 01.08.2024 r.

Na wyższą się terenie na terenie również urządzeń podziemnych, które nie zostały zgłoszone do inwentaryzacji geodezyjnej.

Treść mapy w obszarze oznaczonym kolorem pomarańczowym w zakresie zgrania działek ewidencyjnych, konturów użytków gruntowych, konturów klas glebowych jest zgodna z treścią mapy ewidencyjnej.

„ GEOPIXEL „
USŁUGI GEODEZYJNE
mgr. Łukasz Buraś
05-420 Józefów, ul. Kard. Wyszyńskiego 5
tel. 222 78 53 43, tel. 84 319 122 326
kom. 606 045 670, e-mail: geopixel@o2.pl

LEGENDA

- przewody boczne sieci wodociągowej PE100 PN10 DN40
- sieć wodociągowa PE100 RC/ PN10 DN280/PE100 PN10 DN110
- S.W. studnia wodomierzowa
- nr odejścia przewodu bocznego /opaska/

PRO-SANIT Biuro Usług Inżynierskich 05-420 Józefów, Zegodzińska 9A tel. 606 364 435 e-mail: pro_sanit@wp.pl	**Inwestor:** **Miasto Józefów** **ul. Kard. Wyszyńskiego 1** **05-420 Józefów**	**Stadium:** **P.B.**
Projektował: mgr inż. Daniel Baran upr. bud. do projektowania bez ograniczeń zakresie WLG/0009/POOS/07 *Sprawdził:* mgr inż. Sławomir Baran upr. bud. do projektowania bez ograniczeń zakresie WLG/0006/POOS/09	**Inwestycja:** **BUDOWA PRZEWODÓW BOCZNYCH SIECI WODOCIĄGOWEJ W MIEJSCOWOŚCI JÓZEFÓW, ULICA GODEBSKIEGO** **jednostka ewidencyjna: 141701_1: Józefów**	**Data:** **28.10.2024** **Skala:** **1: 500**
	Nazwa rysunku: **Projekt zagospodarowania terenu**	**Nr rys:** **ZG1**