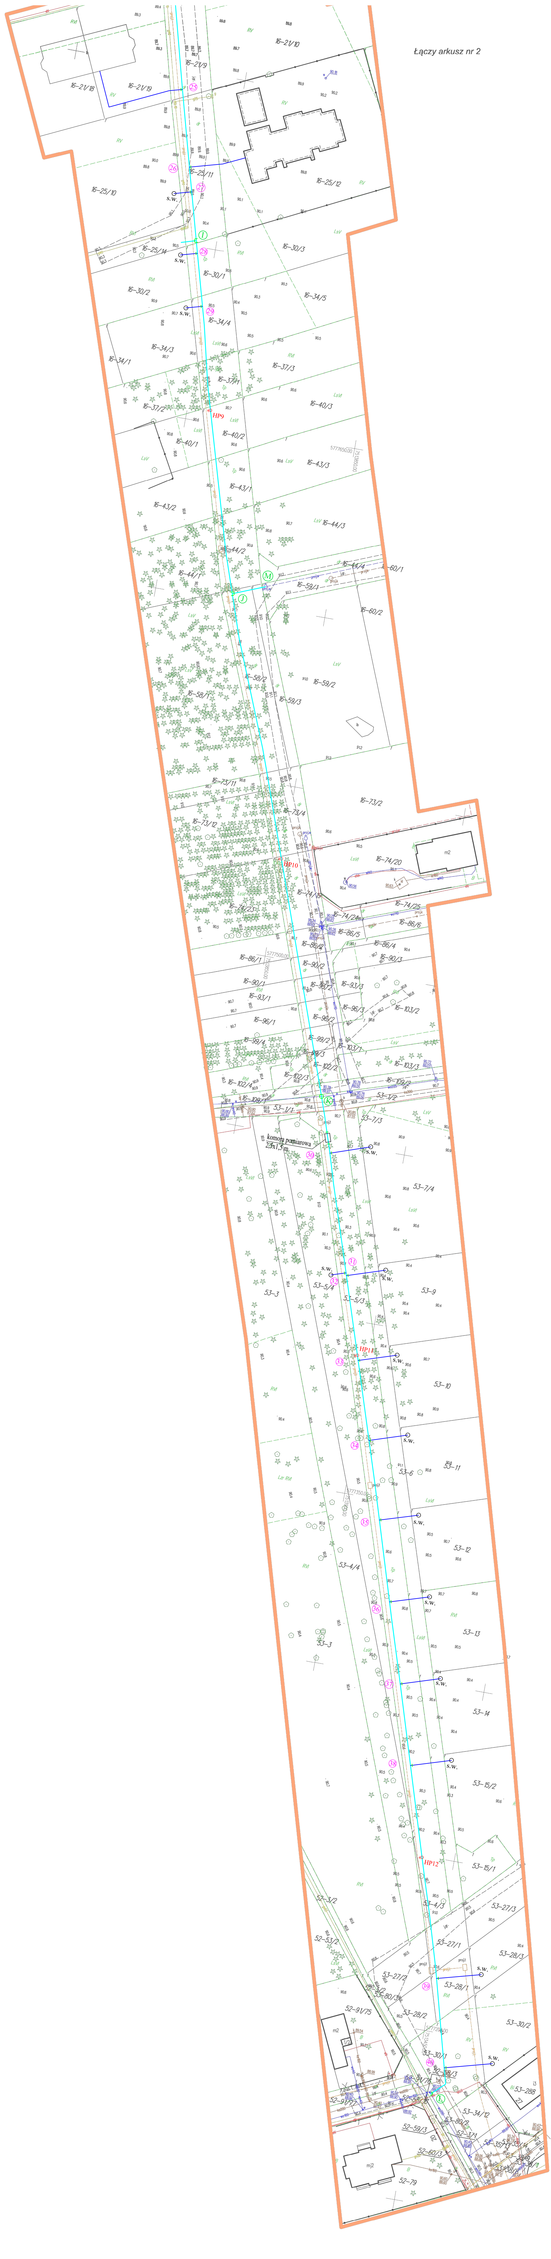

MAPA DO CELÓW PROJEKTOWYCH ARKUSZ NR 1

Nr ewid. zgłoszenia : GK.6640.1.2210.2024
Miejscowość : JÓZEFÓW, działki w zasięgu
Jednostka ewidencyjna : 141701_1 : Józefów
Obręb : 141701_1.0003, 141701_1.0004, 141701_1.0010, 141701_1.0011, 141701_1.0014, 141701_1.0016, 141701_1.0052, 141701_1.0053 : Józefów
Skala 1:500
Ark. mapy zasadniczej : numeryczna
Układ współrzędnych płaskich 2000 strefa 7
Układ wysokości PL-EVRF2007-NH
Stan na dzień 01.08.2024 r.

Nie wyklucza się istnienia na terenie również urządzeń podziemnych, które nie zostały zgłoszone do inwentaryzacji geodezyjnej.

Treść mapy w obszarze oznaczonym kolorem pomarańczowym w zakresie granic działek ewidencyjnych, konturów użytków gruntowych, konturów klas glebowych jest zgodna z treścią mapy ewidencyjnej.

N

„ GEOPIXEL ”
USŁUGI GEODEZYJNE
mgr. Łukasz Bakun
08-400 Garwolin, ul. Kalinowskiego 32 lok. 5
tel/fax 25 683 14 14, 691 332 10x
NIP 826-195-35-42, e-mail:geopixel@o2.pl

GEODEZYJNA OBSŁUGA INWESTYCJI
mgr. Łukasz Bakun
upr. GUGiK 1/0667

Oświadczam, że mapę do celów projektowych sporządziłem w oparciu o dane pozyskane z materiałów państwowego zasobu geodezyjnego i kartograficznego, które uznaję za kompletne i aktualne. Ponadto oświadczam, że jestem świadomy odpowiedzialności karnej za złożenie fałszywego oświadczenia.	
Identyfikator zgłoszenia prac geodezyjnych	GK.6640.1.2210.2024
Wykonawca prac geodezyjnych	Dariusz Pawlak, Otwock
Wykonawca prac geodezyjnych	„GEOPIXEL” Usługi Geodezyjne, mgr Łukasz Bakun 08-400 Garwolin, ul. Kalinowskiego 32 lok. 5 tel/fax. 025 683 14 14 kom. 691 332 10x e-mail: geopixel@o2.pl Uprawnienia: GK.6640.1.2210.2024_1 z dnia 03.08.2004
Nr i data sporządzenia dokumentu zawierającego wyniki pozyskanej weryfikacji	
Imię i nazwisko oraz nr uprawnień zawodowych kierownika prac.	Dariusz Pawlak mgr. Łukasz Bakun upr. GUGiK 1/0667

GEODEZYJNA OBSŁUGA INWESTYCJI
mgr. Łukasz Bakun
upr. GUGiK 1/0667

LEGENDA

- przewody boczne sieci wodociągowej PE100 PN10 DN40
- sieć wodociągowa PE100 RC/ PN10 DN280/PE100 PN10 DN110
- S.W. studnia wodomierzowa
- nr odejścia przewodu bocznego /opaska/

PRO-SANIT **Biuro Usług Inżynierskich** **ul. Kard. Wyszyńskiego 9 A** **tel. 606 364 435 e-mail: pro_sanit@wp.pl**	**Inwestor:** **Miasto Józefów** **ul. Kard. Wyszyńskiego 1** **05-420 Józefów**	**Stadium:** **P.B.**
Projektował: **mgr inż. Daniel Baran** **upr. bud. do projektowania bez ograniczeń specjalność** **SANITARNO-INSTALACYJNE** *Sprawdził:* **mgr inż. Sławomir Baran** **upr. bud. do projektowania bez ograniczeń specjalność** **SANITARNO-INSTALACYJNE**	**Inwestycja:** **BUDOWA PRZEWODÓW BOCZNYCH SIECI WODOCIĄGOWEJ W MIEJSCOWOŚCI JÓZEFÓW, ULICA GODEBSKIEGO** **jednostka ewidencyjna: 141701_1: Józefów**	**Data:** **28.10.2024** **Skala:** **1: 500**
	Nazwa rysunku: **Projekt zagospodarowania terenu**	**Nr rys:** **ZZ/3**

Punkty graniczne wyróżnione liczbą inną niż '1' nie spełniają wymagań rozporządzenia w sprawie EGIB lub obowiązujących standardów technicznych.