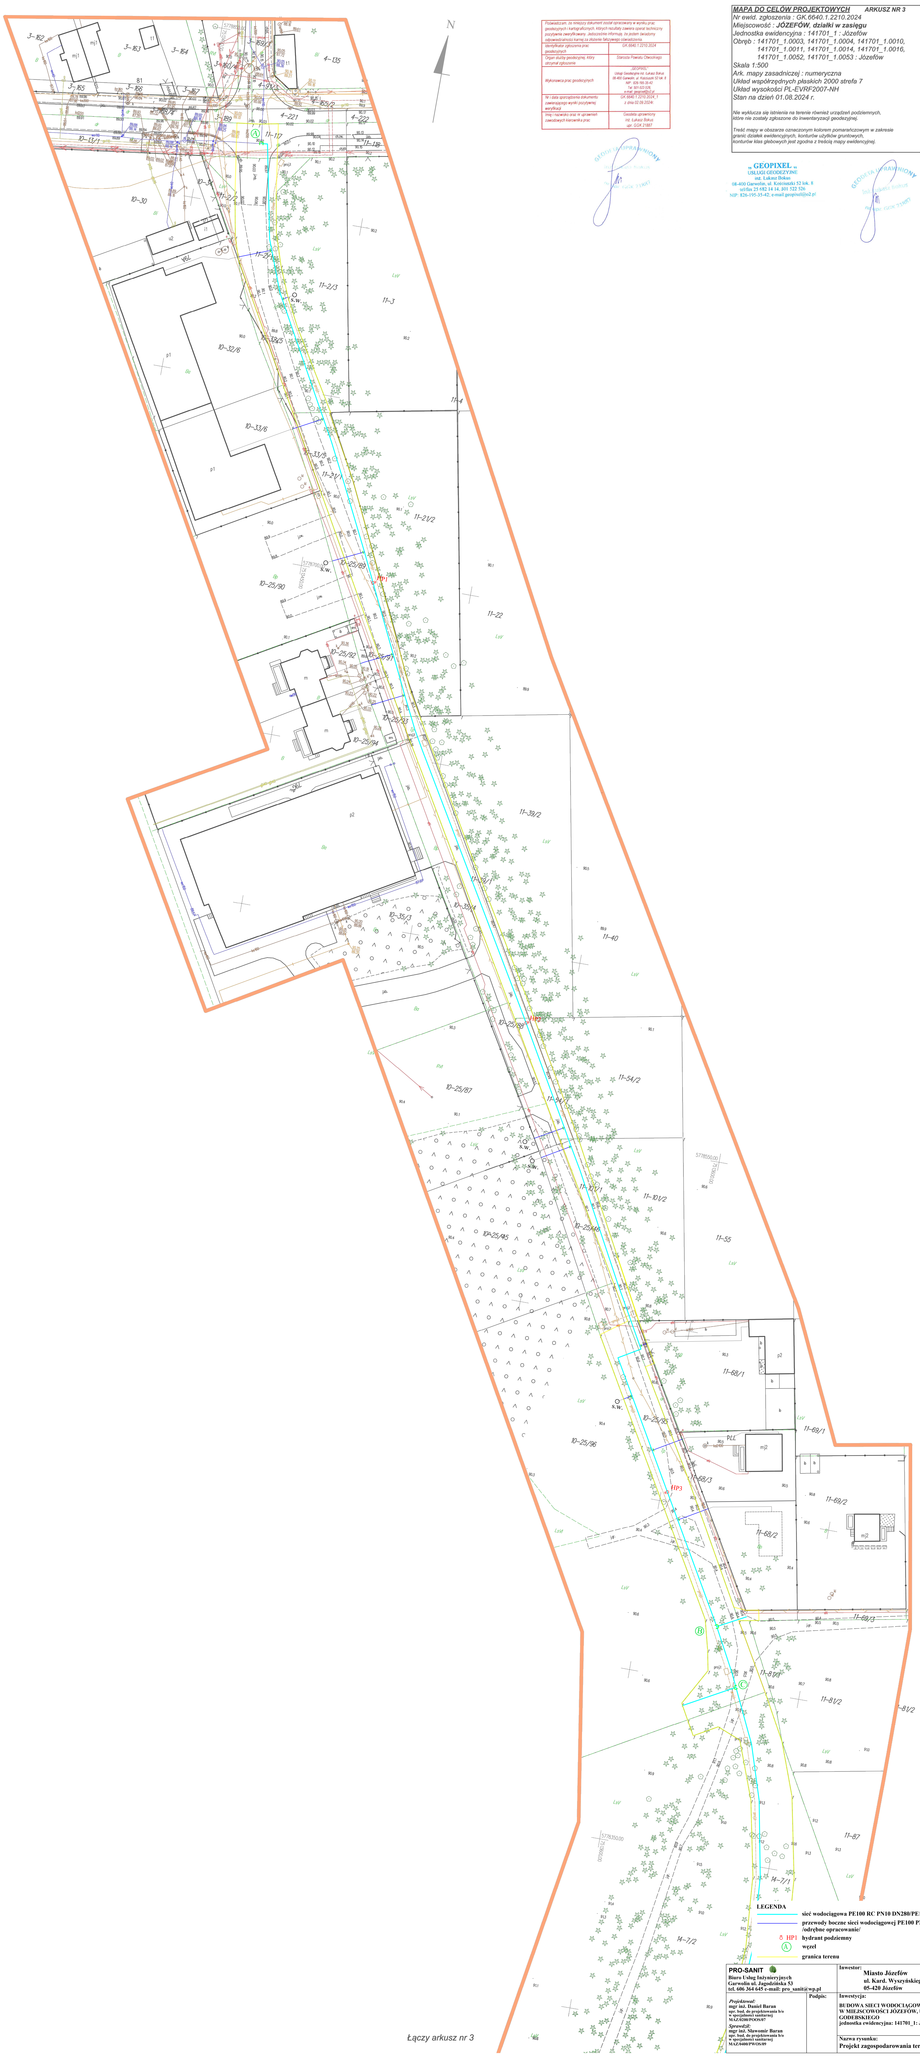

Potwierdzam, że niniejszy dokument został opracowany w wyniku prac geodezyjnych i kartograficznych. Wszyscy korzystnie zawarte opinii dotyczący pozytywną zweryfikowany, jednocześnie informuję, że jestem świadomy odpowiedzialności karnej za złożenie fałszywego oświadczenia.

Identyfikator zgłoszenia prac geodezyjnych	GK.6640.1.2210.2024
Organ służby geodezyjnej, który otrzymał zgłoszenie	Starosta Powiatu Otwockiego
Wykonawca prac geodezyjnych	GEOPIXEL s.c. Usługi Geodezyjne mgr. Łukasz Bińka ul. Łukasz Drlicza 13, 05-410 Józefów tel.: 225 78 33 61 Tel. 501 631 539
Nr i data sporządzenia dokumentu uwierzytelniającego wynik pozytywnej weryfikacji	GEOPIXEL.6640.2.2024.1 z dnia 02.09.2024r.
Imię i nazwisko oraz nr uprawnień zawodowych kierownika prac	Geodeta uprawniony mgr. Łukasz Bińka upr. GEOM 1/1967

MAPA DO CELÓW PROJEKTOWYCH **ARKUSZ NR 3**

Nr ewid. zgłoszenia : GK.6640.1.2210.2024
Miejscowość : JÓZEFÓW, działki w zasięgu
Jednostka ewidencyjna : 141701_1 : Józefów
Obręb : 141701_1.0003, 141701_1.0004, 141701_1.0010, 141701_1.0011, 141701_1.0014, 141701_1.0016, 141701_1.0052, 141701_1.0053 : Józefów
Skala 1:500
Ark. mapy zasadniczej : numeryczna
Układ współrzędnych płaskich 2000 strefa 7
Układ wysokości PL-EVRF2007-NH
Stan na dzień 01.08.2024 r.

Nie wyklucza się istnienia na terenie również urządzeń podziemnych, które nie zostały zgłoszone do inwentaryzacji geodezyjnej.

Treść mapy w obszarze oznaczonym kolorem pomarańczowym w zakresie granic działek ewidencyjnych, konturów użytków gruntowych, konturów klas gleboznych jest zgodna z treścią mapy ewidencyjnej.

„ GEOPIXEL „
USŁUGI GEODEZYJNE
mgr. Łukasz Bińka
ul. Łukasz Drlicza 13, 05-410 Józefów, tel./fax. 22 783 33 61
tel. kom. 501 631 539, tel. 84 319 122 326
tel/fax. 826-192-23-42, e-mail geopixel@o2.pl

PRO-SANIT
Biuro Usług Inżynierskich
Garwolin ul. Jagiellońska 53
tel. 606 264 645 e-mail: pro_sanit@o2.pl

Projektował:
mgr inż. Daniel Baran
upr. bud. do projektowania bez ograniczeń specjalności
WAZ/0389/POOS/07

Sprawdził:
mgr inż. Daniel Baran
upr. bud. do projektowania bez ograniczeń specjalności
WAZ/0389/POOS/07

Podpis:

Inwestor:
Miasto Józefów
ul. Kard. Wyszyńskiego 1
05-420 Józefów

Inwestycja:
BUDOWA SIECI WODOCIĄGOWEJ W MIEJSCOWOŚCI JÓZEFÓW, UL.ŚCA GODEBSKIEGO
jednostka ewidencyjna: 141701_1: Józefów

Nazwa rysunku:
Projekt zagospodarowania terenu

Stadium: **P.B.**
Data: **28.10.2024**
Skala: **1: 500**
Nr rys: **ZG1**