RZUT

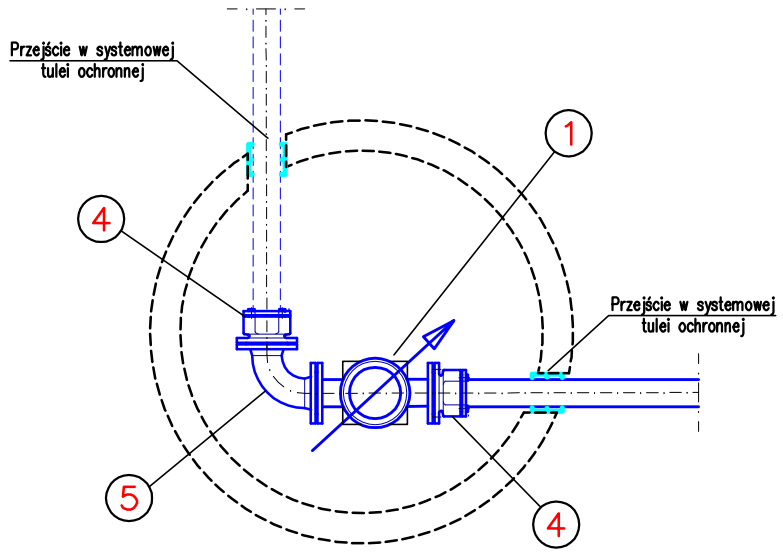

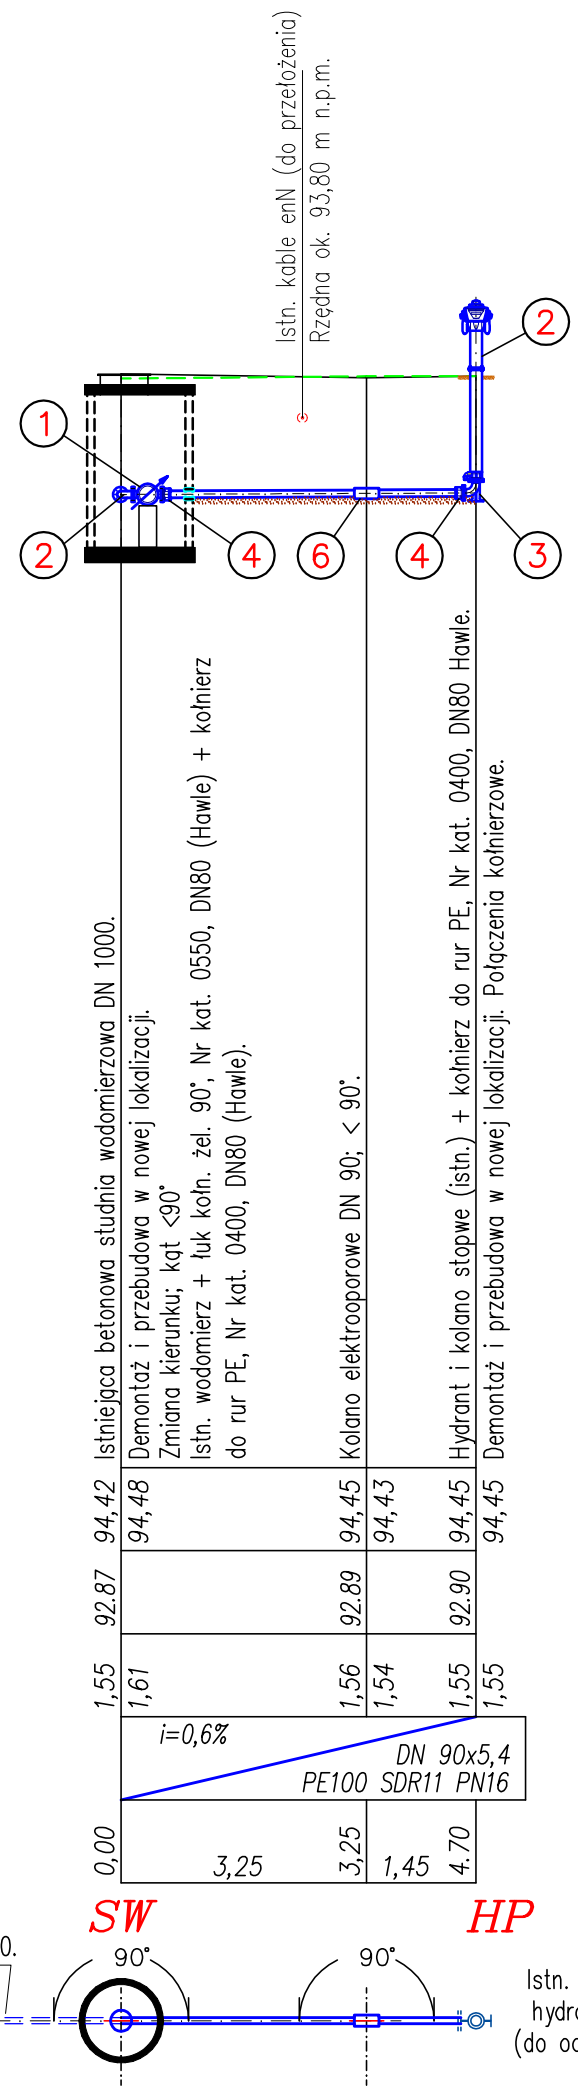

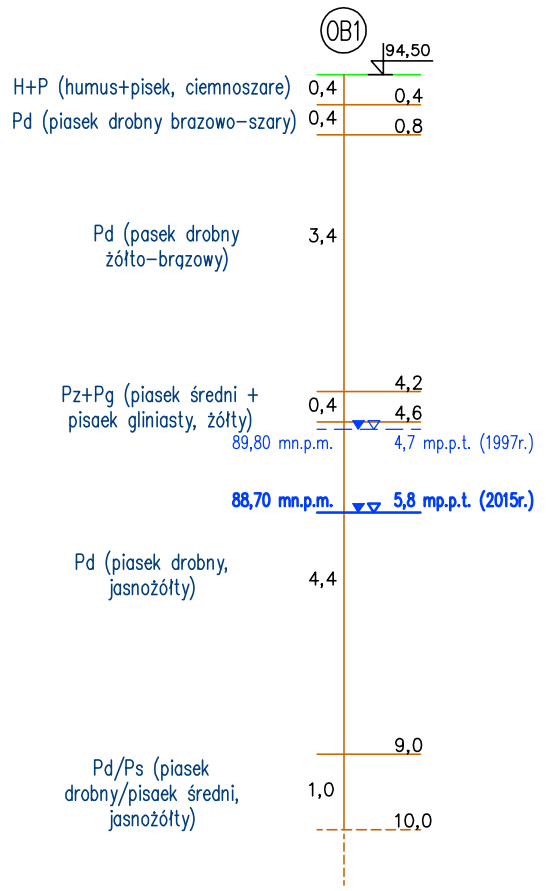

SPOSÓB UŁOŻENIA RUR

WSZYSTKIE ODCINKI

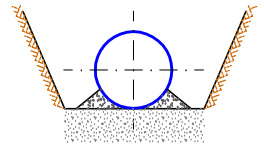

Piaszczysty grunt rodzimy, zagęszczony.

Podbicie pachwin rur piaskiem pod kątem 120°.

Skala 1:100

1:100

Rzędna p.p.80.00 m.n.p.m.

Rzędna terenu istn./proj.
Rzędna osi rurociągu
Zagłębienie istn./proj.
Spadek / Średnica, materiał
Odległości

Oznaczenia

OZNACZENIA

1 Istniejący wodomierz kołnierzowy DN 80
2 Istniejący hydrant DN 80
3 Istniejące kolano kołnierzowe, stopowe DN 80
4 Kołnierz specjalny SYSTEM 2000 DN 80/90 PE (Nr 0400 Hawle) - szt. 3
5 Łuk kołnierzowy, żeliwny, DN 80 (Nr kat. 0550 Hawle) - szt. 1
6 Łuk elektrooporowy PE100, Dy 90 SDR17, PN10, <90° - szt. 1

PRZEDSIĘBIORSTWO PROJEKTOWO INWESTYCYJNE
"DOMINO" S.C.
Waldemar Paprocki, Krzysztof Zwornicki
18-400 Łomża, Al. Legionów 131, tel. 86 2164379, e_mail: domino_sc@wp.pl

		Nr DT 11/2015
		Faza P.B.W.
Nazwa rysunku:	PROFIL PODŁUŻNY PREBUDOWY HYDRANTU PPOŻ.	
Obiekt:	PRZEBUDOWA POMPOWNI ŚCIEKÓW KOMUNALNYCH PRZY UL. POLNEJ W JÓZEFOWIE, NA TŁOCZNIĘ ŚCIEKÓW	Rys. nr: 6
Inwestor Adres	HYDROSFERA JÓZEFÓW Sp. z o.o. ul. Drogowców 20, 05-420 Józefów	Skala: 1:100

Br. Sanit.	Nazwisko i imię	Data	Podpis
Kierownik projektu Autor	mgr inż. Waldemar Paprocki upr. proj. w specjalności sieci i inst. sanitarne Łom. 19/89	21-12-2015	
Spraw-dzający	mgr inż. Krzysztof Zwornicki upr. proj. w specjalności sieci i inst. sanitarne UAN 7342-30/93	21-12-2015	

Niniejszy projekt jest chroniony prawem autorskim (KC oraz Dz.U.Nr.24,poz.83 z 04.02.1994r.)
Powielanie i wykorzystywanie bez zgody autora projektu jest zabronione.