




PRZEKRÓJ

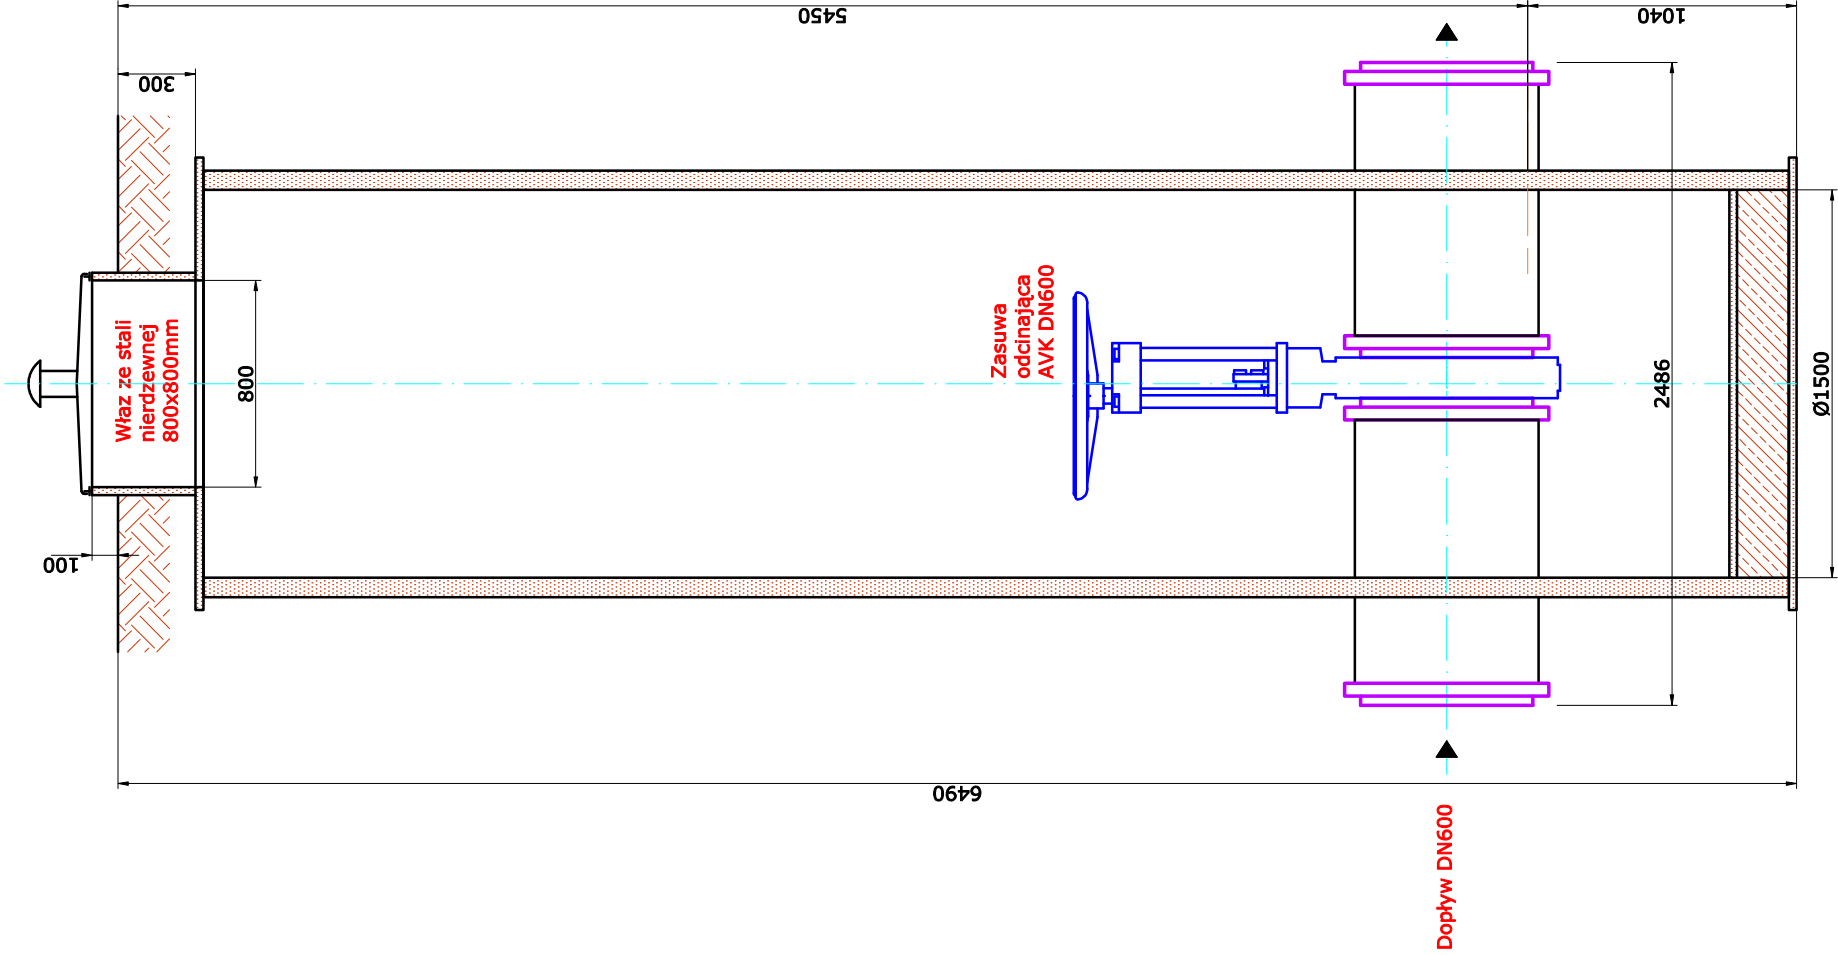

RZUT

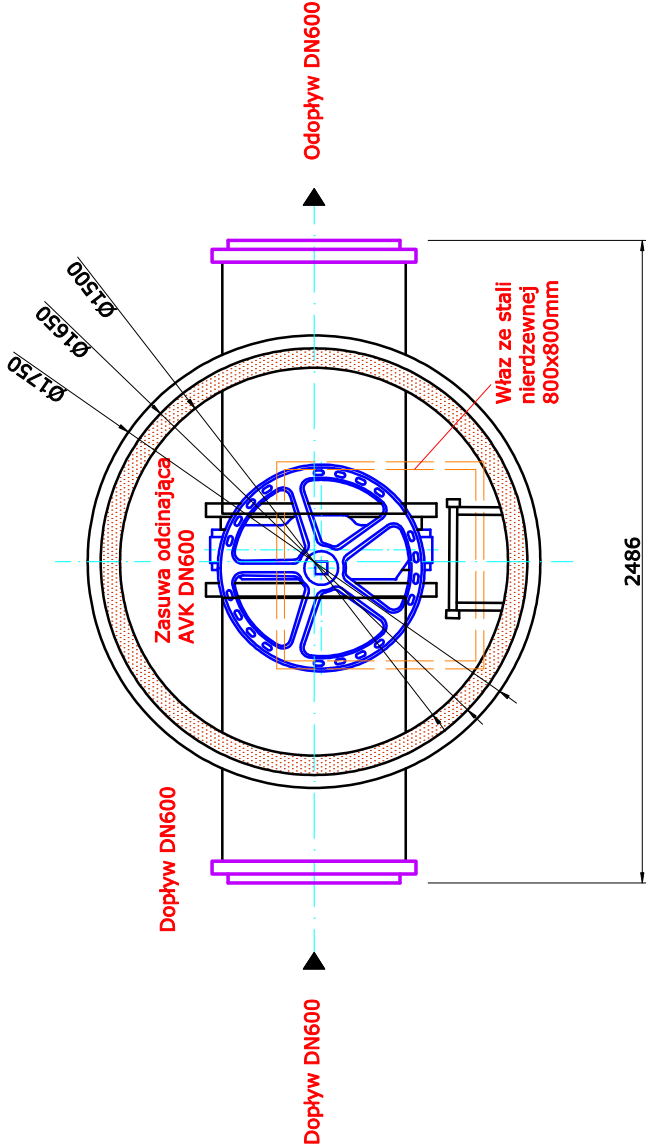

	PRZEDSIĘBIORSTWO PROJEKTOWO INWESTYCYJNE "DOMINO" S.C. Waldemar Paprocki, Krzysztof Zwornicki 18-400 Łomża, Al. Legionów 131, tel. 86 2164379, e_mail: domino_sc@wp.pl		Nr DT 11/2015
			Faza P.B.W.
Nazwa rysunku:	STUDNIA ZASUWY GŁÓWNEJ DOPŁYWU (SZ)		
Obiekt:	PRZEBUDOWA POMPOWNI ŚCIEKÓW KOMUNALNYCH PRZY UL. POLNEJ W JÓZEFOWIE, NA TŁOCZĘ ŚCIEKÓW		
Inwestor	HYDROSFERA JÓZEFÓW Sp. z o.o. ul. Drogowców 20, 05-420 Józefów		
Adres			
Br. Sanit.			
Kierownik projektu Autor	Nazwisko i imię	Data	Rys. nr. 4
Spraw- dzający	mgr inż. Waldemar Paprocki upr. proj. w specjalności sieci i inst. sanitarnie Łom. 19/89	21-12-2015	Skala: 1:30
	mgr inż. Krzysztof Zwornicki upr. proj. w specjalności sieci i inst. sanitarnie UAN 7342-30/93	21-12-2015	Podpis
Niniejszy projekt jest chroniony prawem autorskim (KC oraz Dz.U.Nr.24,poz.83 z 04.02.1994r.) Powielanie i wykorzystywanie bez zgody autora projektu jest zabronione.			