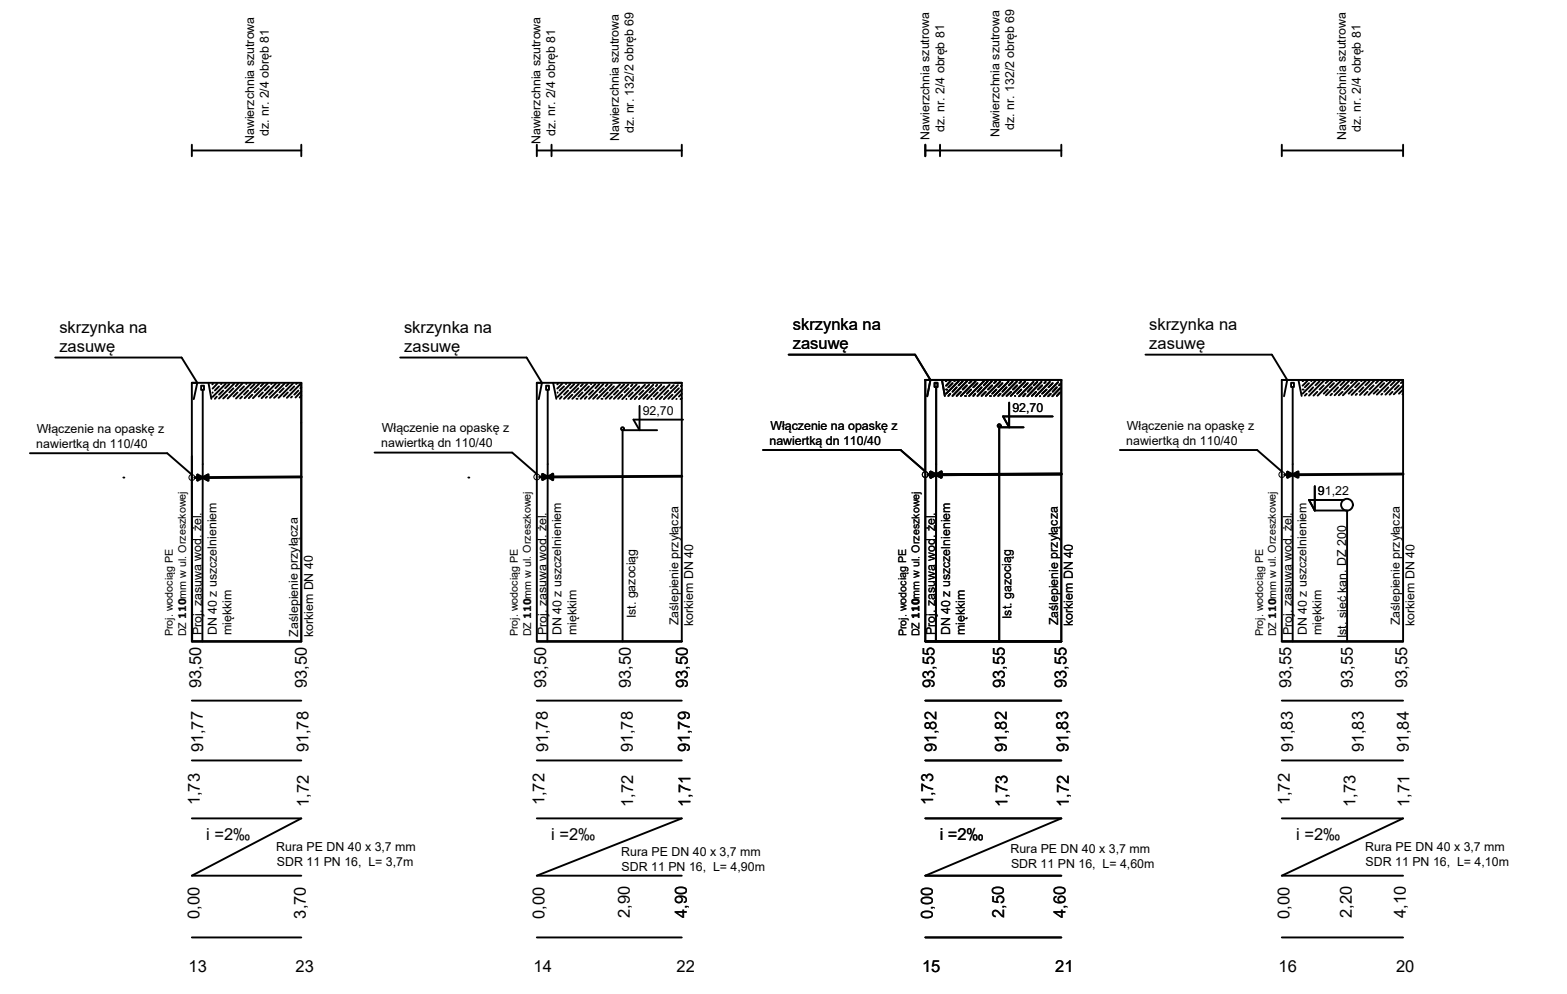


[illegible]

Nazwa i adres:	Hydrofera Józefów Sp. z o.o. ul. Drogowa 20, 05-420 Józefów		
Tematyka:	Projekt sieci wodociągowej w ulicy Orzeszkowej		
Nazwa rysunku:	Profil podziemny sieci wodociągowej w ulicy Orzeszkowej		
Opracował:	mgr inż. Piotr Lech		Projekt
Projektował:	mgr inż. Karol Samocki nr. MAZ/25210/PWO/S11		Projekt
Sprawił:	mgr inż. Paweł Wołos nr. MAZ/9423/PB/S21		Projekt
Data wydruku:	10 Marca 2025		Strona: 1 z 200/100