


IV—IV



Wysokość
w mnpm

100.00

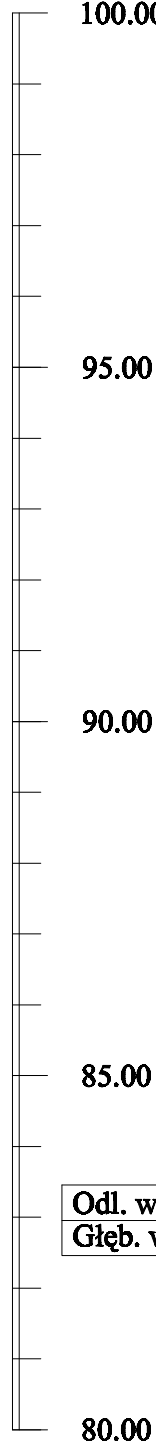

Wysokość
w mnpm

100.00

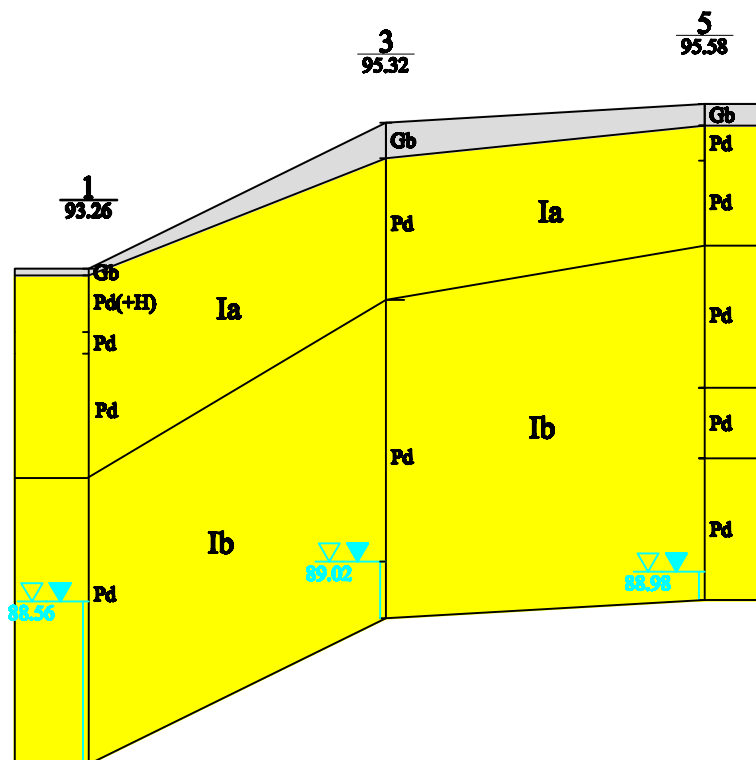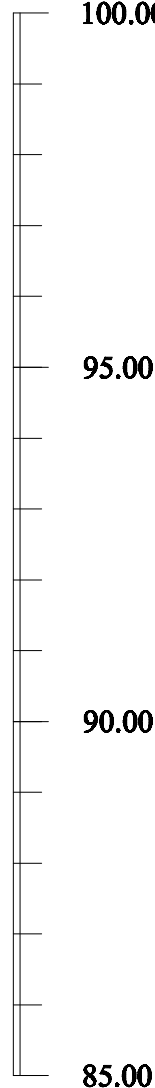

Odl. w m		42.00	45.00
Głęb. w m	7.00	7.00	7.00



DOKUMENTACJA GEOTECHNICZNA

Budowa oczyszczalni ścieków w Józefowie
PRZEKRÓJ GEOTECHNICZNY IV-IV

INWESTOR Miasto Józefów			Data 2012-06-08		Nr umowy/projektu 17/12	
PROJEKTOWAŁ	Tytuł	Imię i Nazwisko	Nr uprawnień	Podpis	Skala poz. 1:1000 pion. 1:100	Nr załącznika 4.4.
-	-	Bartosz Sobociński	-	-		
-	-	-	-	-		
-	-	-	-	-		
SPRAWDZIŁ	-	Dariusz Hryciukiewicz	VII-1515	-		