V — V

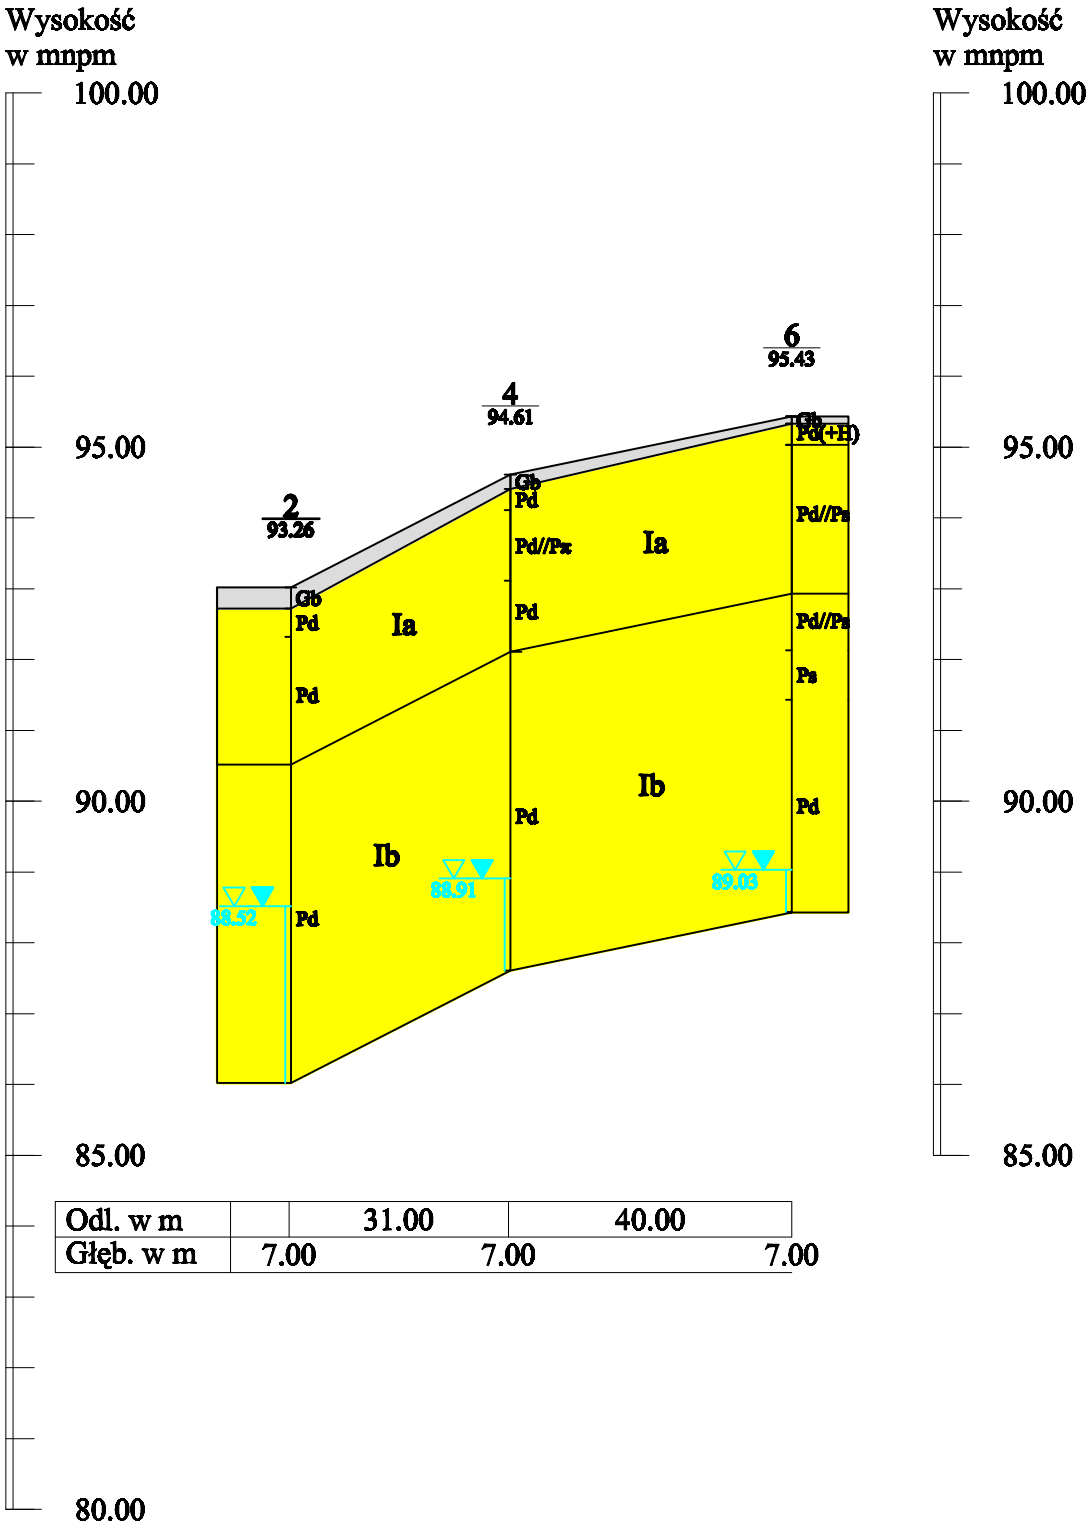

Odl. w m		31.00	40.00
Głęb. w m	7.00	7.00	7.00

		DOKUMENTACJA GEOTECHNICZNA			
		Budowa oczyszczalni ścieków w Józefowie PRZEKRÓJ GEOTECHNICZNY V-V			
INWESTOR: Miasto Józefów			Data: 2012-06-08	Nr umowy/projektu: 17/12	
	Tytuł	Imię i Nazwisko	Nr uprawnień	Podpis	
PROJEKTOWAŁ	-	Bartosz Sobociński	-		Skala: poz. 1:1000, pion. 1:100
	-	-	-		Nr załącznika: 4.5.
	-	-	-		
	-	-	-		
SPRAWDZIŁ	-	Dominik Hrynkiewicz	VII-1515		