


Mapa do celów projektowych	
skala 1: 500	
Jednostka ewidencyjna	141701_1 Józefów
obrob	141701_1.0021 Józefów
działka	239/1
układ współrzędnych:	2000/7
układ wysokości	PL-EVRF 2007-NH
zaktualizacji	zaznaczony kolorem zielonym
data opracowania mapy	27.12.2021
numer zgłoszenia	GK.III.6640.1.6408.2021
Informacje o służebnościach gruntowych występujących w zakresie opracowania mapy	nie występują
Nie wyklucza się istnienia w terenie urządzeń podziemnych nie zgłoszonych do inwentaryzacji powykonawczej.	
Nazwa wykonawcy	INWENSTGEO
podpis osoby reprezentującej wykonawcę (imię i nazwisko, nr uprawnień)	GEODETA mgr inż. <i>Artur Żelazowski</i> nr upr. 10090
OŚWIADCZENIE	
Praca nr GK.III.6640.1.6408.2021 zgłoszona do Starosty Ostrockiego, uzyskała pozytywny wynik kontroli. Protokół z dn. 11.01.2022. Kierownik robót mgr inż. Artur Żelazowski - numer uprawnień 10090.	
Jestem świadomy odpowiedzialności karnej za złożenie fałszywego oświadczenia	

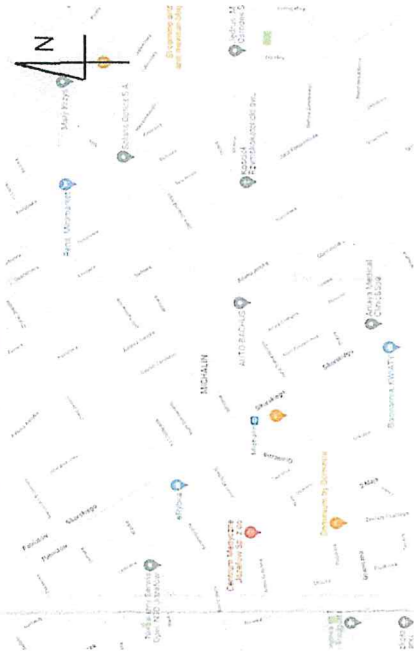

Poświadczam zgodność treści mapy
z mapą do celów projektowych
zarejestrowaną pod numerem
GK.III.6640.1.6408.2021

dr inż. *Agnieszka Halicka*
Upn. bud. do proj. bez ograniczeń w specjalności
instalacyjnej w zakresie sieci, instalacji i urządzeń
ciepłowniczych, wentylacyjnych, gazowych, wodociągo-
wych i kanalizacyjnych. Nr. N/12/0200/POOS/08

Łobez do decyzji ~ 40A/2022
z dnia 21.02.2022
z dnia 22.02.2022

INSPEKTOR

inż. *Renata Katowska*

Urząd Miasta Józefowa
Referat Gospodarki Komunalnej
ul. Kard. Wyszyńskiego 1
05-420 Józefów

