


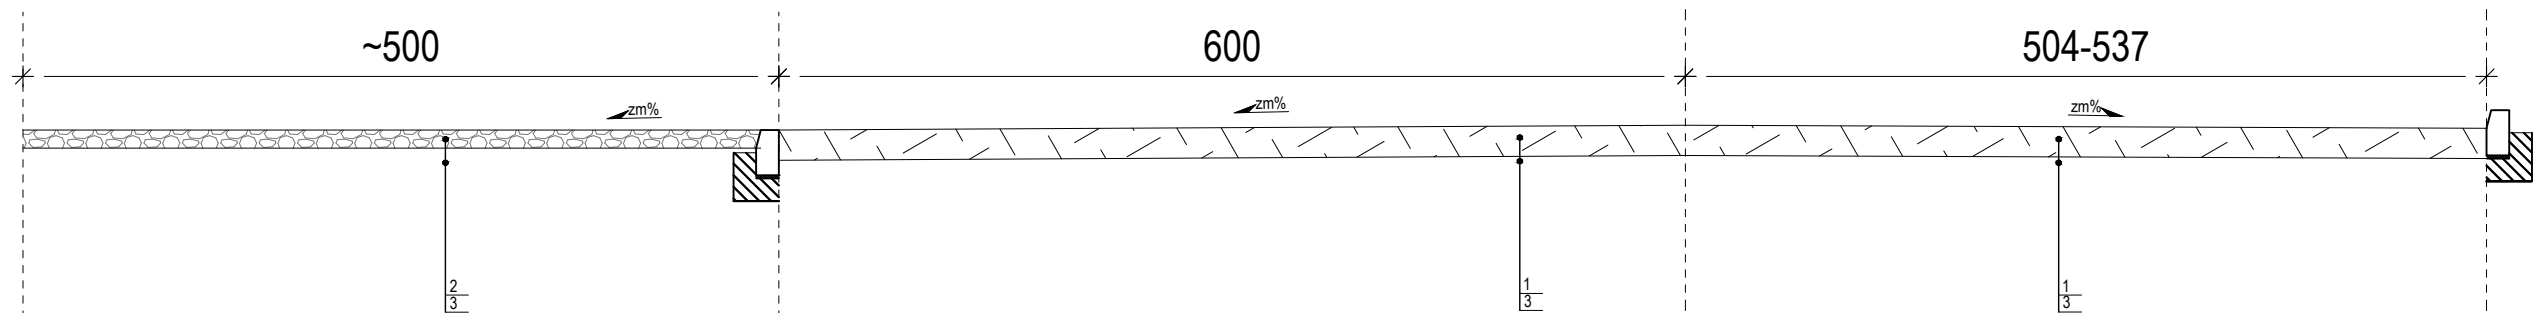

PRZĘKRÓJ NORMALNY
skala 1:50



1. Jezdnia, miejsca postojowe, nawierzchnia z betonu towarowego grubości 20 cm

2. Miejsca postojowe z mieszanki żwirowo-tłuczniowej grubości 12cm

3. Grunt rodzimy

Inwestor		HYDROSFERA JÓZEFÓW SP. Z O.O. AL. DROGOWCÓW 20 05-420 JÓZEFÓW		
Jednostka projektowa		INTRAKT ANDRZEJ DRZAZGOWSKI UL. OGRODOWA 5B LOK. 10 05-120 LEGIONOWO		
Nazwa opracowania	DOKUMENTACJA PROJEKTOWA SŁUŻĄCA DO OPISU PRZEDMIOTU ZAMÓWIENIA NA WYKONANIE ROBÓT BUDOWLANYCH			
Tytuł opracowania	REMONT NAWIERZCHNI PARKINGU NA TERENIE STACJI UZDATNIANIA WODY W JÓZEFOWIE			
Lokalizacja	Dz. nr ew. 78 obr 0078 jedn. ewid. 141701_1 Gmina Józefów			
Branża	DROGOWA			
Nazwa rysunku	PRZĘKROJE CHARAKTERYSTYCZNE ISTNIEJĄCYCH KONSTR.			
Data opracowania	5 maj 2023 r.	Skala	1:50	Numer rysunku 0107
Stanowisko	Imię i nazwisko		Branża i numer uprawnień	Podpis
Projektant	inż. Andrzej Drzazgowski		Drogowa upr. bud. MAZ/0025/ZOOD/13	