
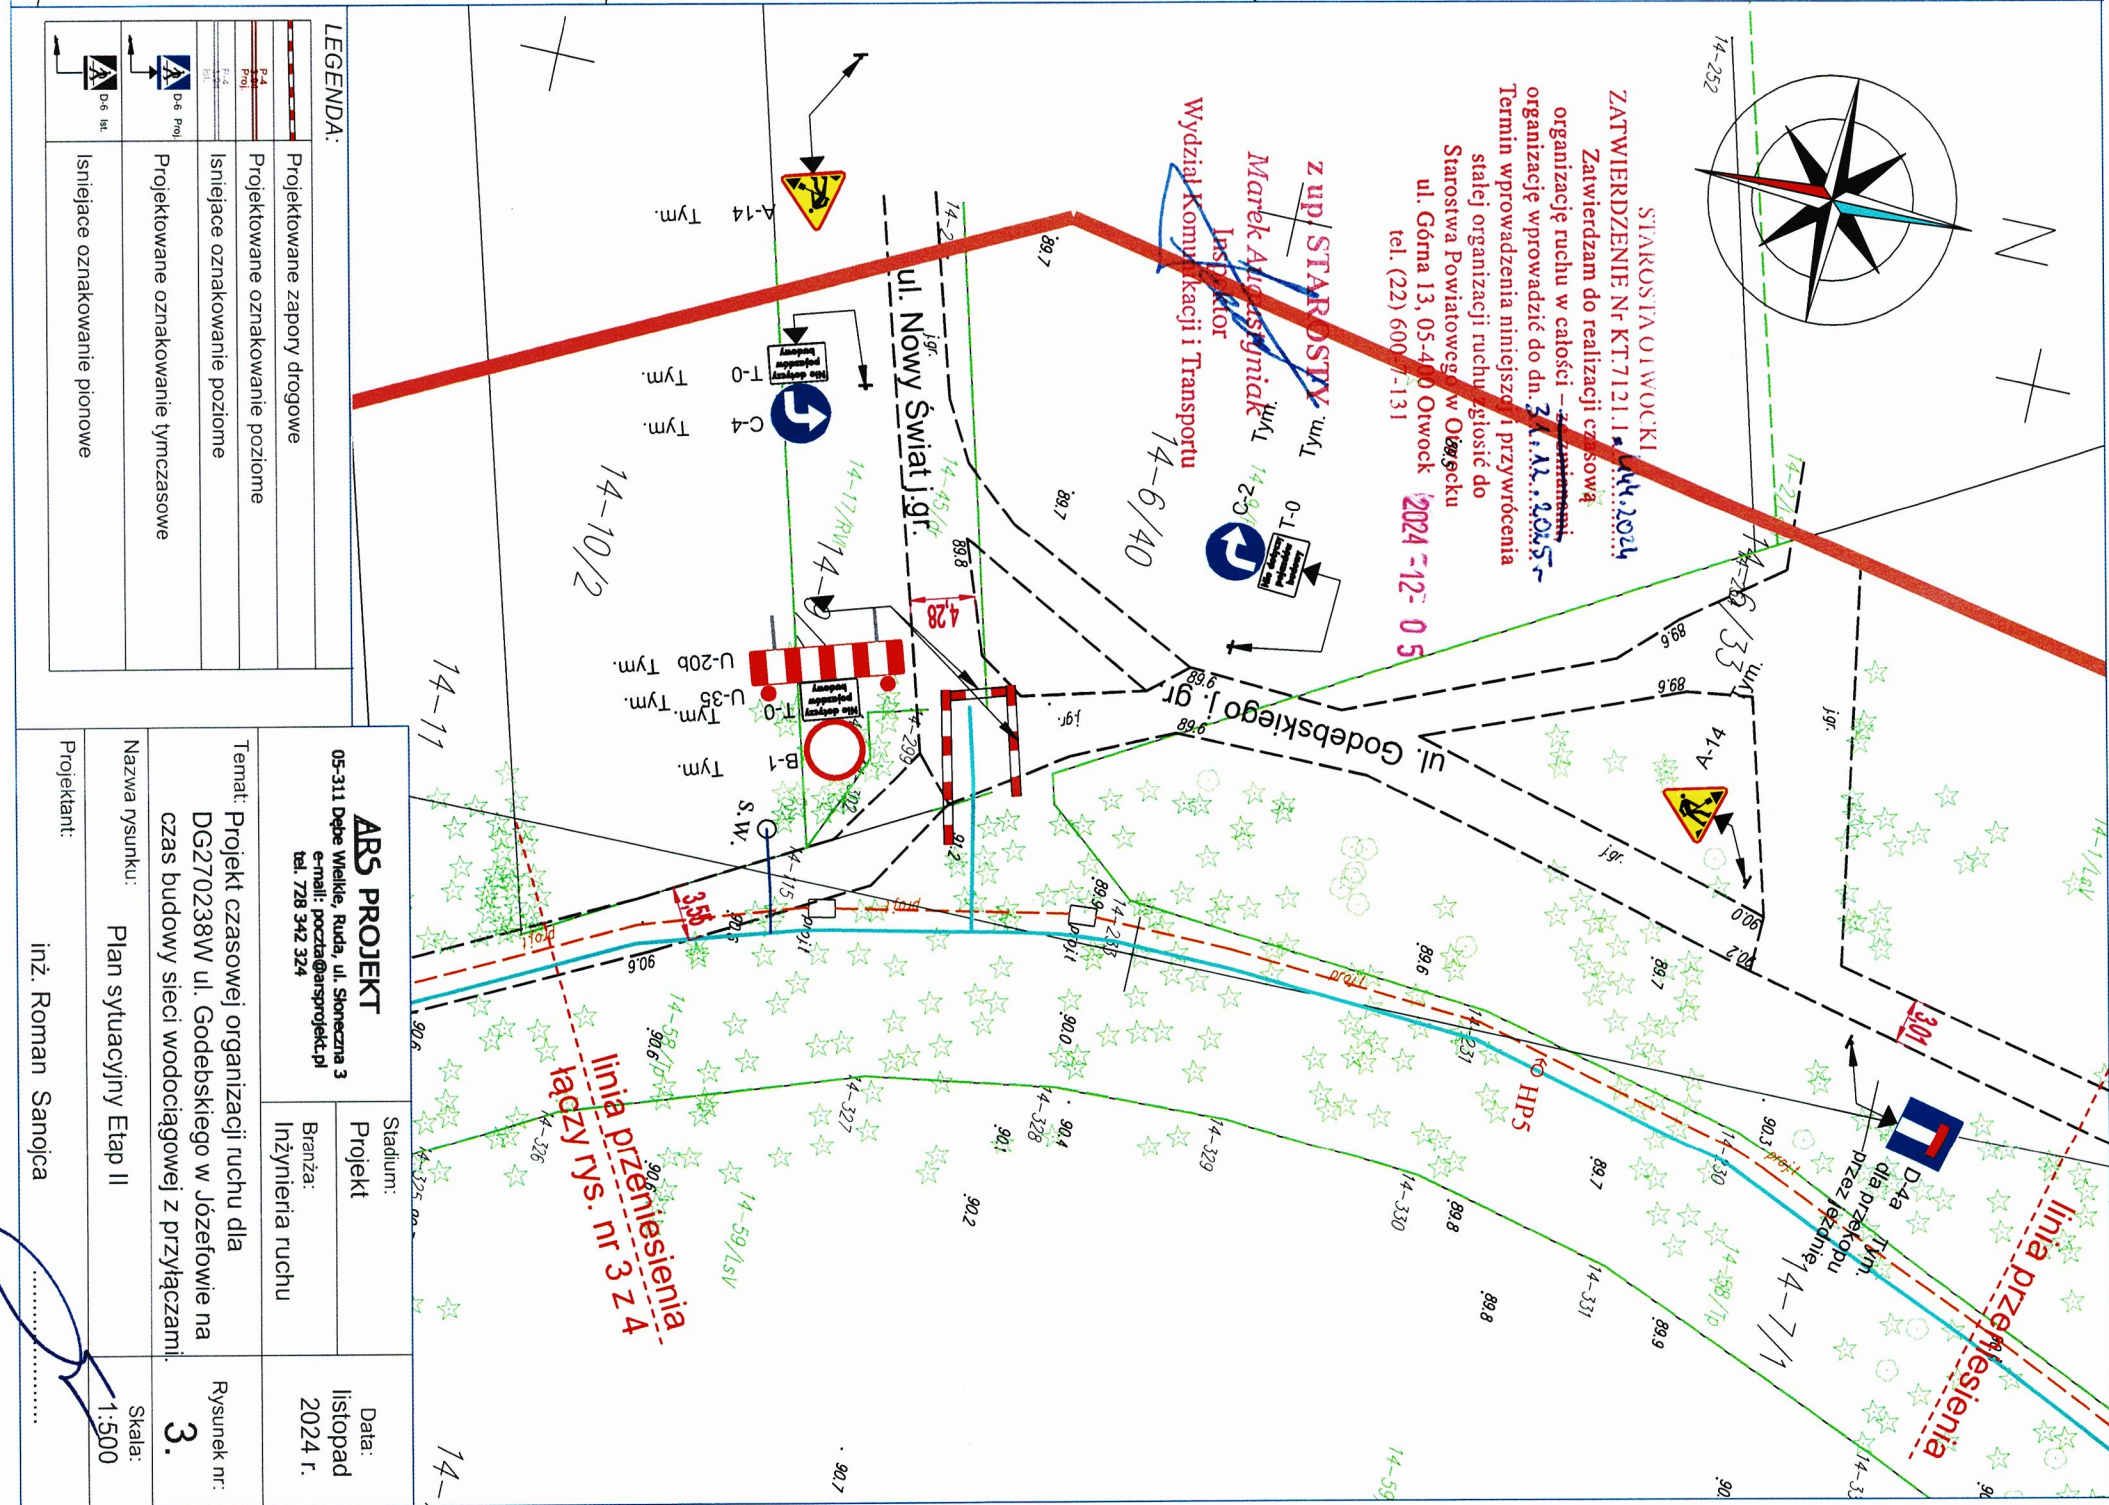


LEGENDA:	
	Projektowane zapory drogowe
	Projektowane oznakowanie poziome
	Projektowane oznakowanie pionowe
	Projektowane oznakowanie tymczasowe
	Projektowane oznakowanie pionowe

Temat: Projekt czasowej organizacji ruchu dla DG270238W ul. Godebskiego w Józefowie na czas budowy sieci wodociągowej z przyłączami.	
Nazwa rysunku: Plan sytuacyjny Etap I	
Projektant: inż. Roman Sanojca	
Data: listopad 2024 r.	
Skala: 1:500	
Rysunek nr: 2.	
Branża: Inżynieria ruchu	
Stadium: Projekt	
ARS PROJEKT	
05-311 Dębe Wielkie, Ruda, ul. Słoneczna 3	
e-mail: poczta@arsprojekt.pl	
tel. 728 342 324	

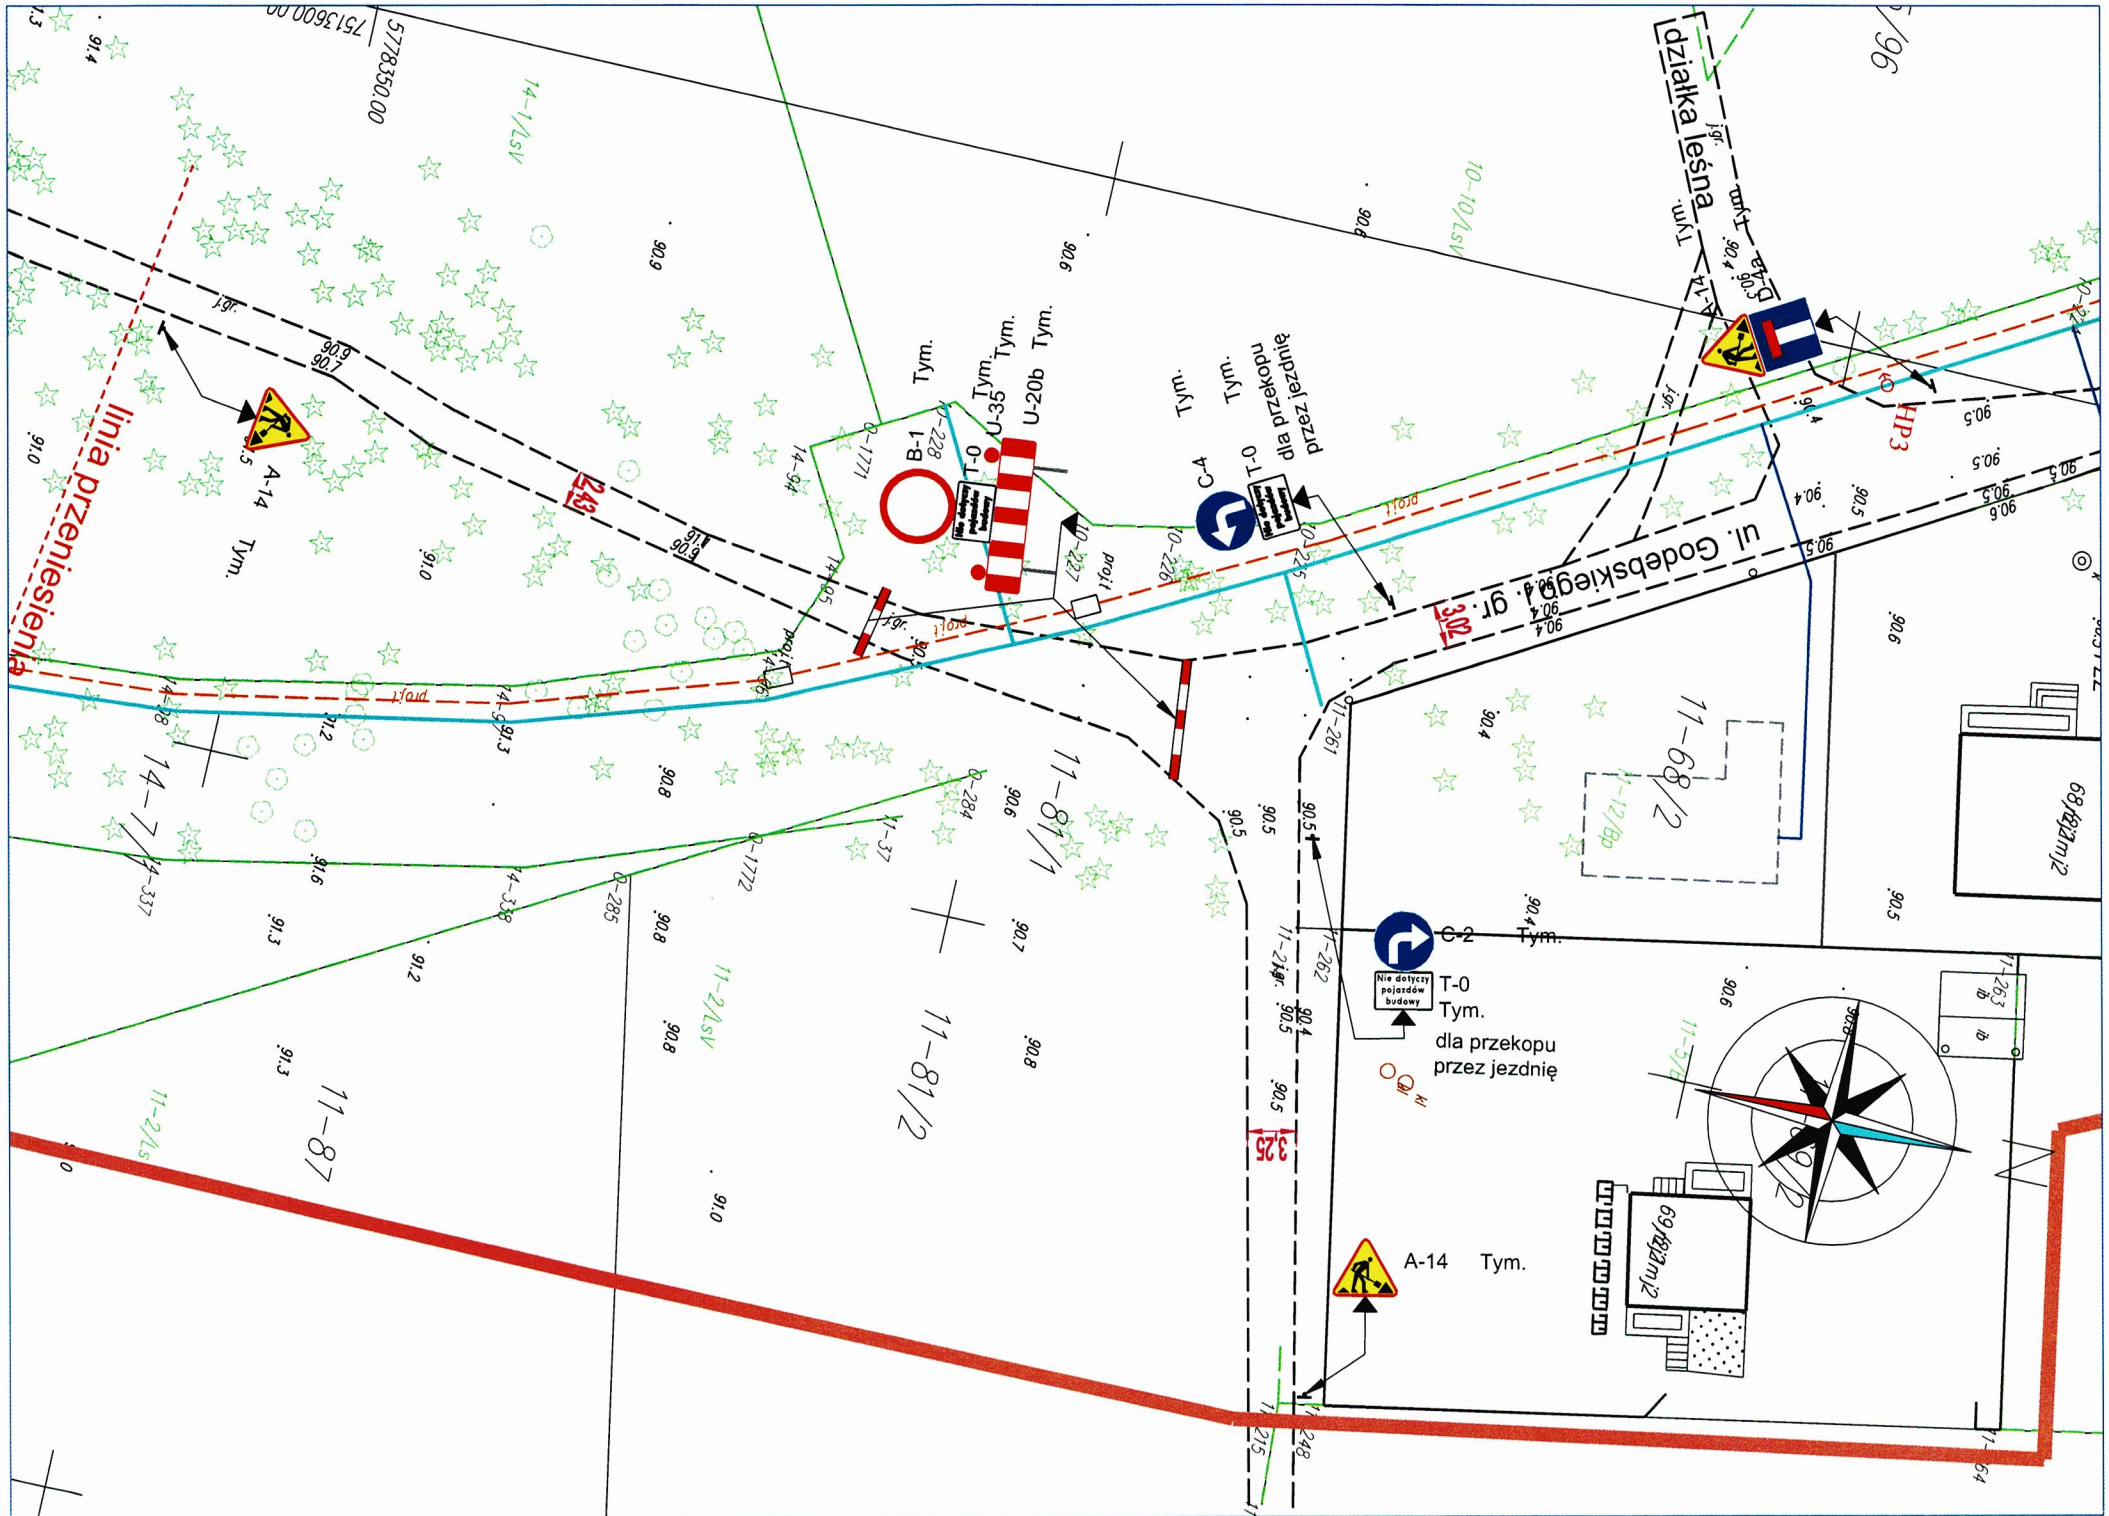


LEGENDA:

	Projektowane zapory drogowe
	Projektowane oznakowanie poziome
	Projektowane oznakowanie pionowe


Temat: Projekt czasowej organizacji ruchu dla DG270238W ul. Godebskiego w Józefowie na czas budowy sieci wodociągowej z przyłączami.	
Nazwa rysunku: Plan sytuacyjny Etap II	Skala: 1:500
Projektant: inż. Roman Sanojca	



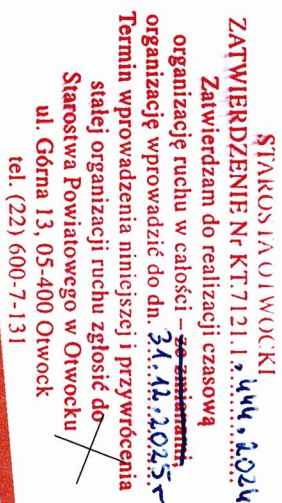


ARS PROJEKT
05-311 Dębe Wielkie, Ruda, ul. Słoneczna 3
e-mail: poczta@arsprojekt.pl
tel. 728 342 324

Stadium: Projekt	Data: listopad 2024 r.
Branża: Inżynieria ruchu	

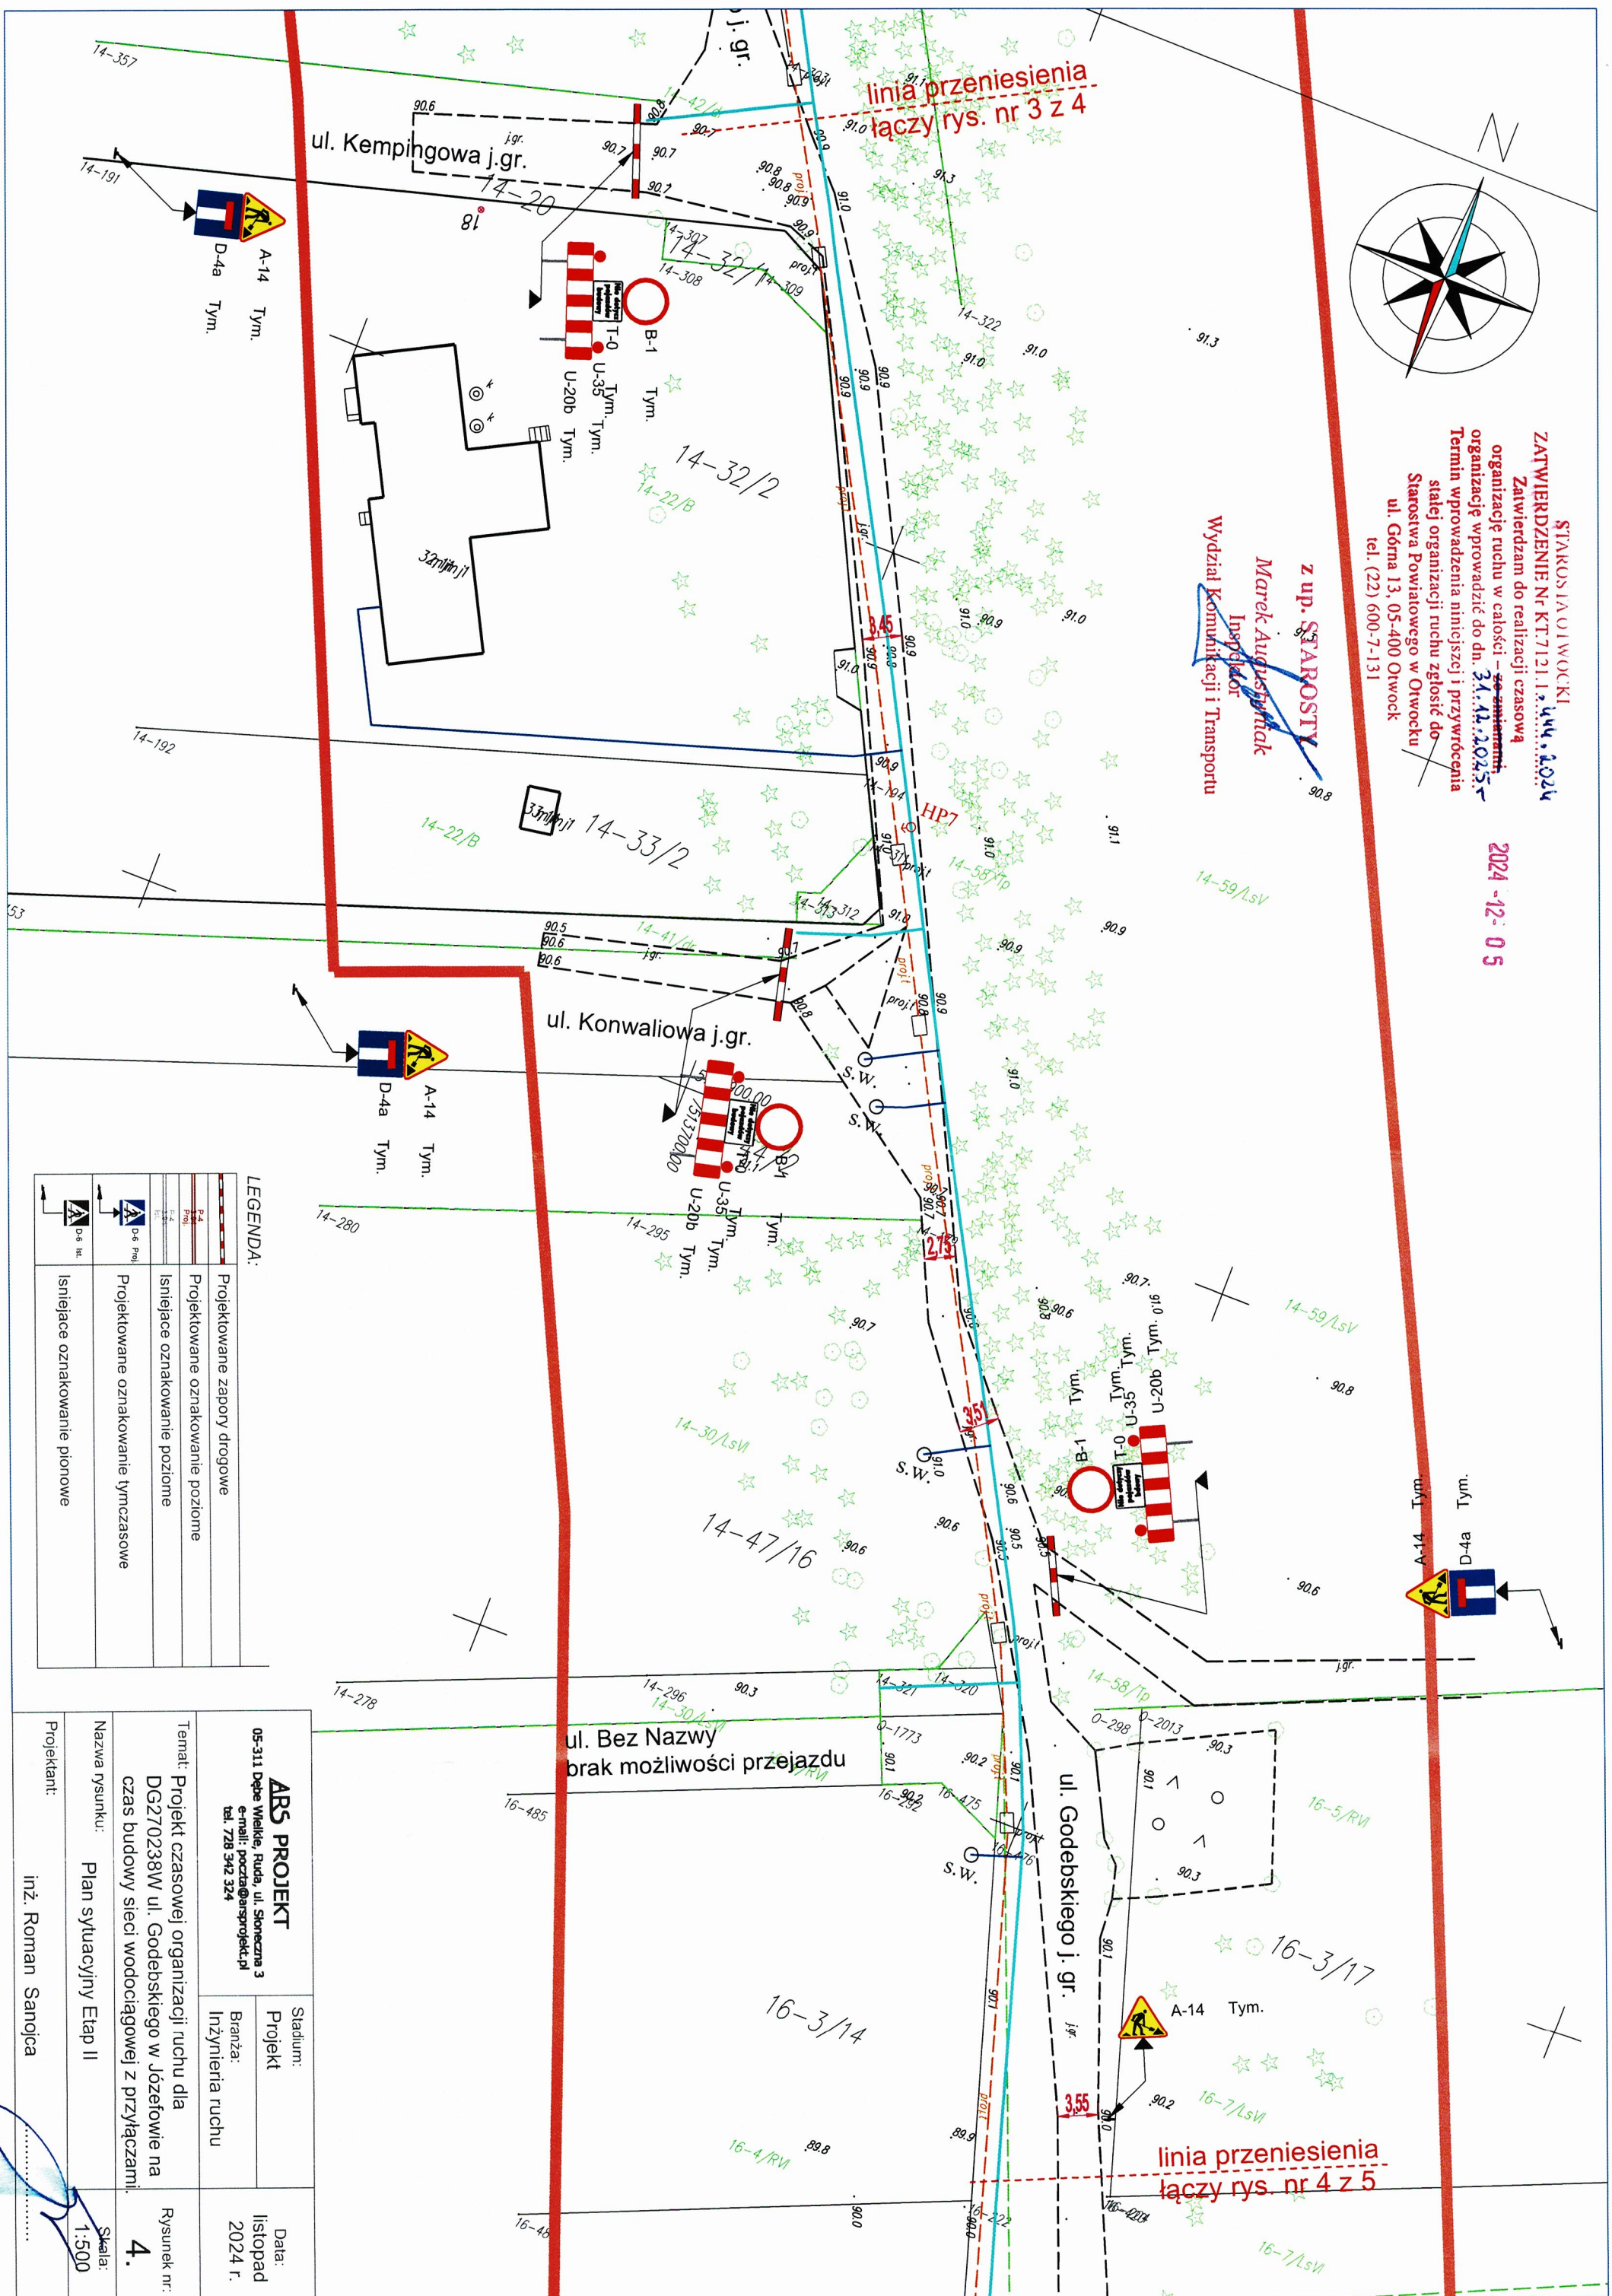


2024-12-05



LEGENDA:	
	Projektiowane zapory drogowe
	Projektiowane oznakowanie poziome
	Isniejace oznakowanie poziome
	Projektiowane oznakowanie tymczasowe
	Isniejace oznakowanie pionowe

ABŚ PROJEKT		Stadium: Projekt
05-311 Dębe Wielkie, Ruda, ul. Słoneczna 3 e-mail: pocza@ansprojekt.pl tel. 728 542 324		Branża: Inżynieria ruchu
Temat: Projekt czasowej organizacji ruchu dla DG270238W ul. Godebskiego na czas budowy sieci wodociągowej z przyłączami.	Rysunek nr: 4.	Data: listopad 2024 r.
Nazwa rysunku: Plan sytuacji Etap II	Skala: 1:500	
Projektant: inż. Roman Sanjoca		

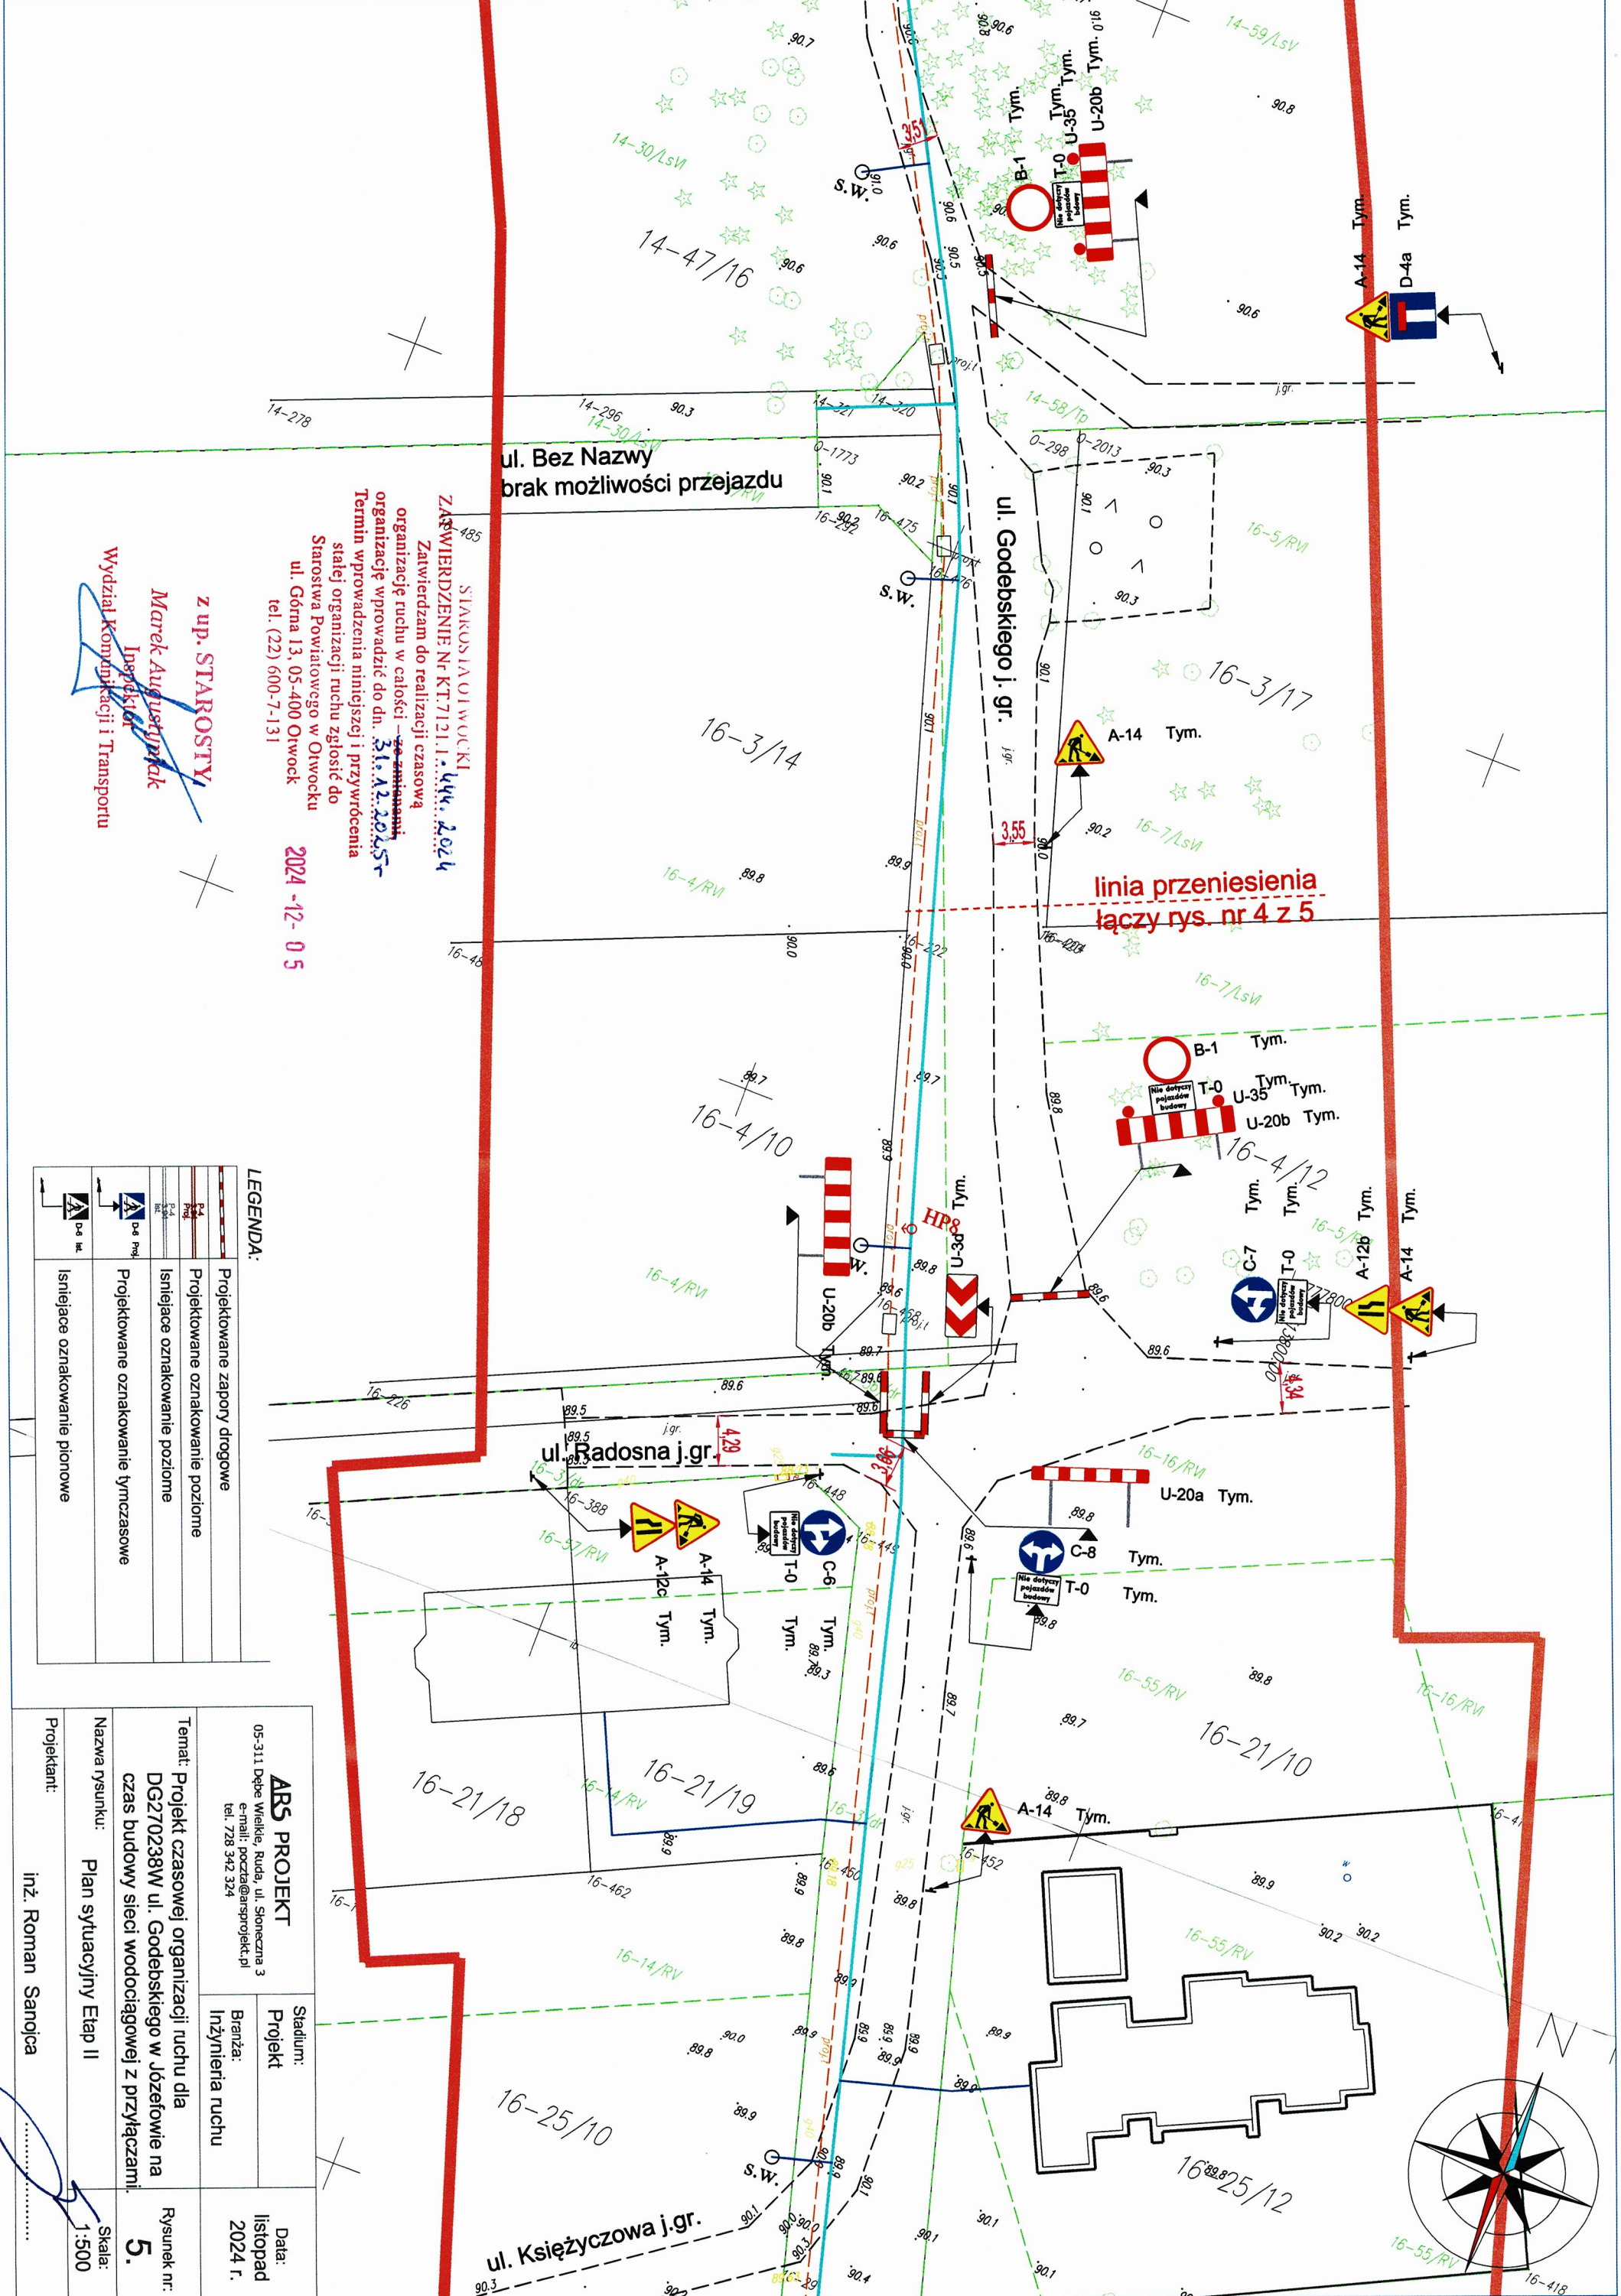

ul. Bez Nazwy
brak możliwości przejazdu

ul. Godebskiego j. gr.

ul. Radosna j. gr.


ul. Księżycowa j. gr.

z up. STAROSTY
Marek Augustyniak
Inspektor
Wydział Komunikacji i Transportu

LEGENDA:

	Projektowane zapory drogowe
	Projektowane oznakowanie poziome
	Projektowane oznakowanie tymczasowe
	Isnietające oznakowanie pionowe

Temat: Projekt czasowej organizacji ruchu dla DG270238W ul. Godebskiego w Józefowie na czas budowy sieci wodociągowej z przyłączami.		Rysunek nr: 5.
Nazwa rysunku: Plan sytuacyjny Etap II		Skala: 1:500
Projektant: inż. Roman Sanojca		
AB5 PROJEKT 05-311 Dębe Wielkie, Ruda, ul. Słoneczna 3 e-mail: poczta@ab5projekt.pl tel. 728 342 324		Data: listopad 2024 r.
Stadium: Projekt		Branża: Inżynieria ruchu

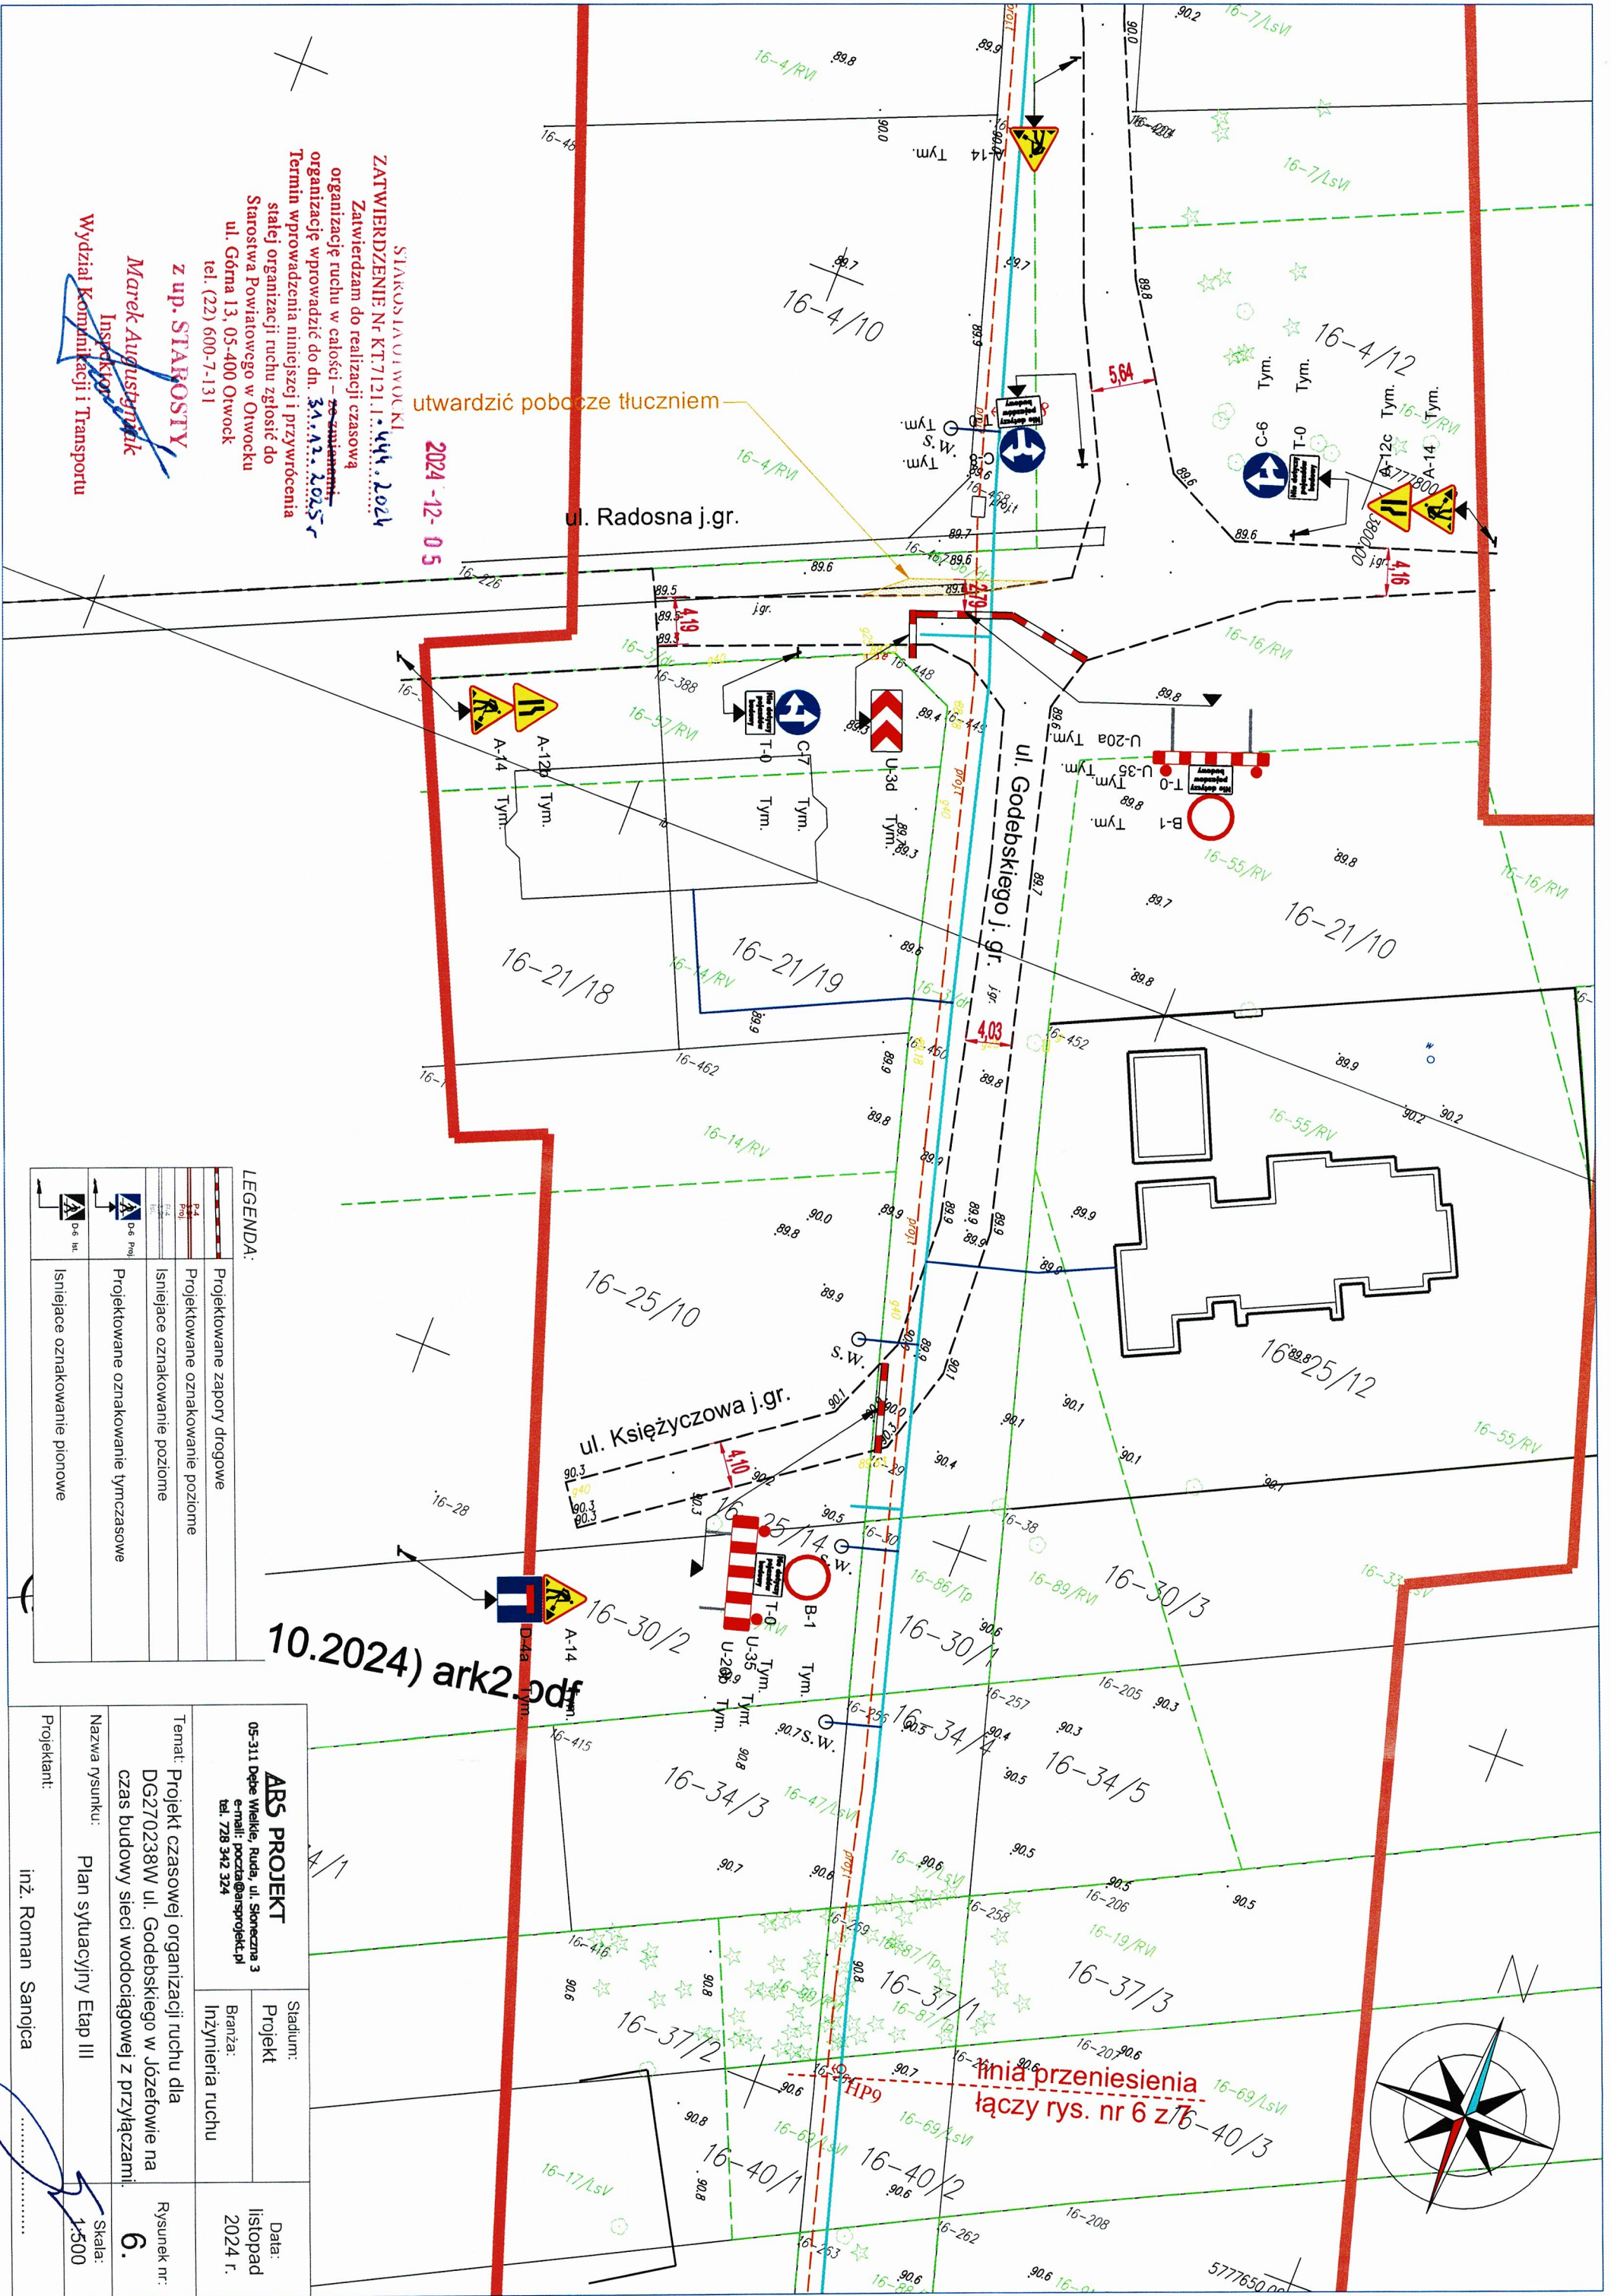

utwardzić pobocze tłuczniam

ul. Radosna j.gr.

ul. Godebskiego j.gr.

ul. Księżyczowa j.gr.

STANOWISKO
ZATWIERDZENIE Nr KT.7121.1.444.2024
Zatwierdzam do realizacji czasową
organizację ruchu w całości - ~~organizację~~
organizację wprowadzić do dn. 31.12.2024
Termin wprowadzenia niniejszej i przywrócenia
stałej organizacji ruchu zgłoszonej do
Starostwa Powiatowego w Orlowie
ul. Górna 13, 05-400 Orlów
tel. (22) 600-7-131

z up. STAROSTY
Marek Augustyniak
Inspektor
Wydział Komunikacji i Transportu

LEGENDA:

	Projektowane zapory drogowe
	Projektowane oznakowanie poziome
	Isniące oznakowanie poziome
	Projektowane oznakowanie tymczasowe
	Isniące oznakowanie pionowe

10.2024) ark2.pdf

ABS PROJEKT

05-311 Dębe Wielkie, Ruda, ul. Słoneczna 3
e-mail: poczta@absprojekt.pl
tel. 728 342 324

Stadium:
Projekt
Branża:
Inżynieria ruchu

Data:
listopad
2024 r.

Temat: Projekt czasowej organizacji ruchu dla
DG270238W ul. Godebskiego w Józefowie na
czas budowy sieci wodociągowej z przyłączami.

Nazwa rysunku: Plan sytuacyjny Etap III

Rysunek nr: 6.

Skala: 1:500

Projektant: inż. Roman Sanojca

