
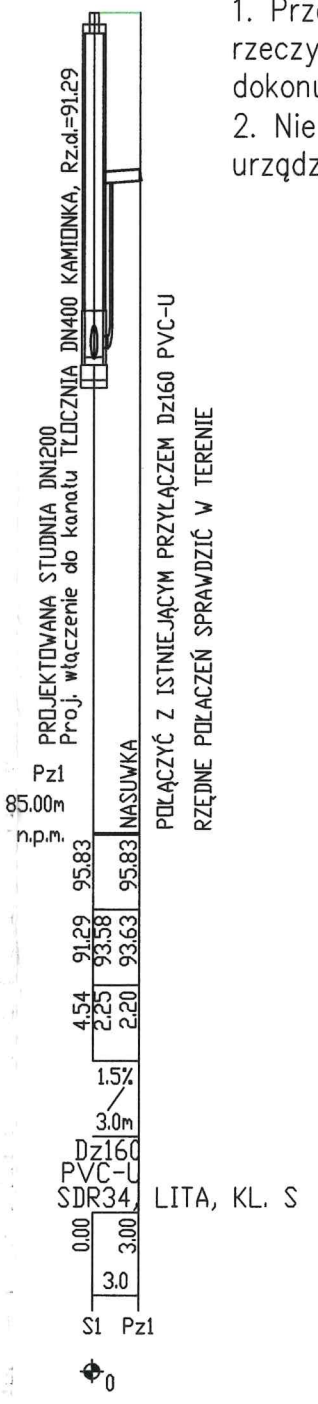
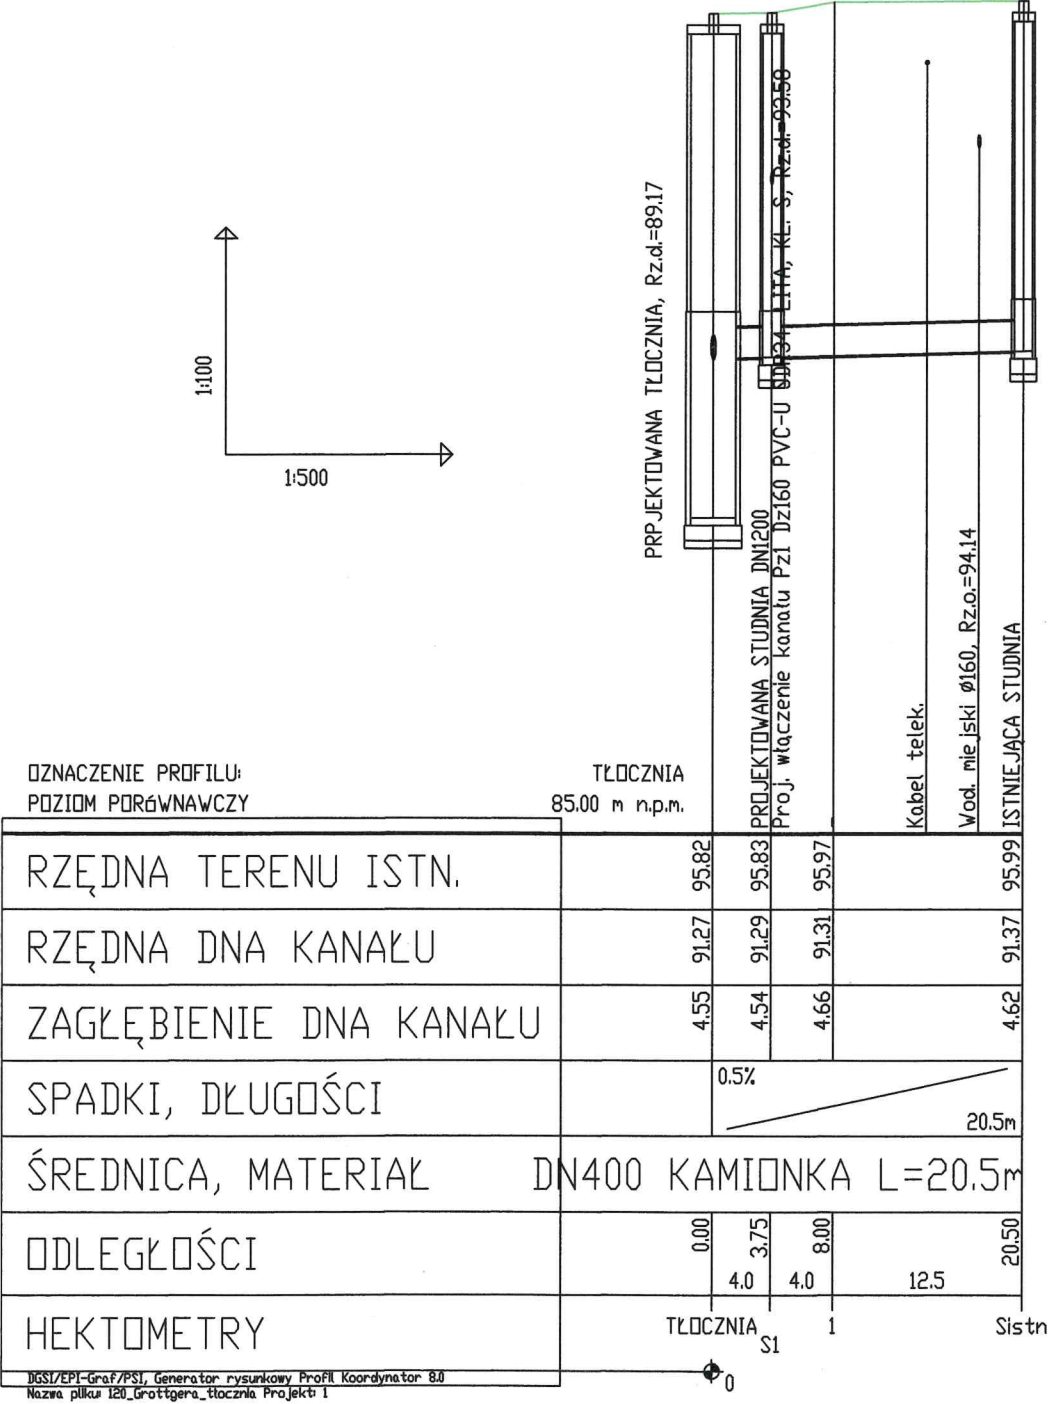


1. Przed rozpoczęciem robót należy sprawdzić rzeczywiste trasy przewodów, ich średnice dokonując odkrywek.
2. Nie wyklucza się istnienia w terenie innych urządzeń podziemnych.

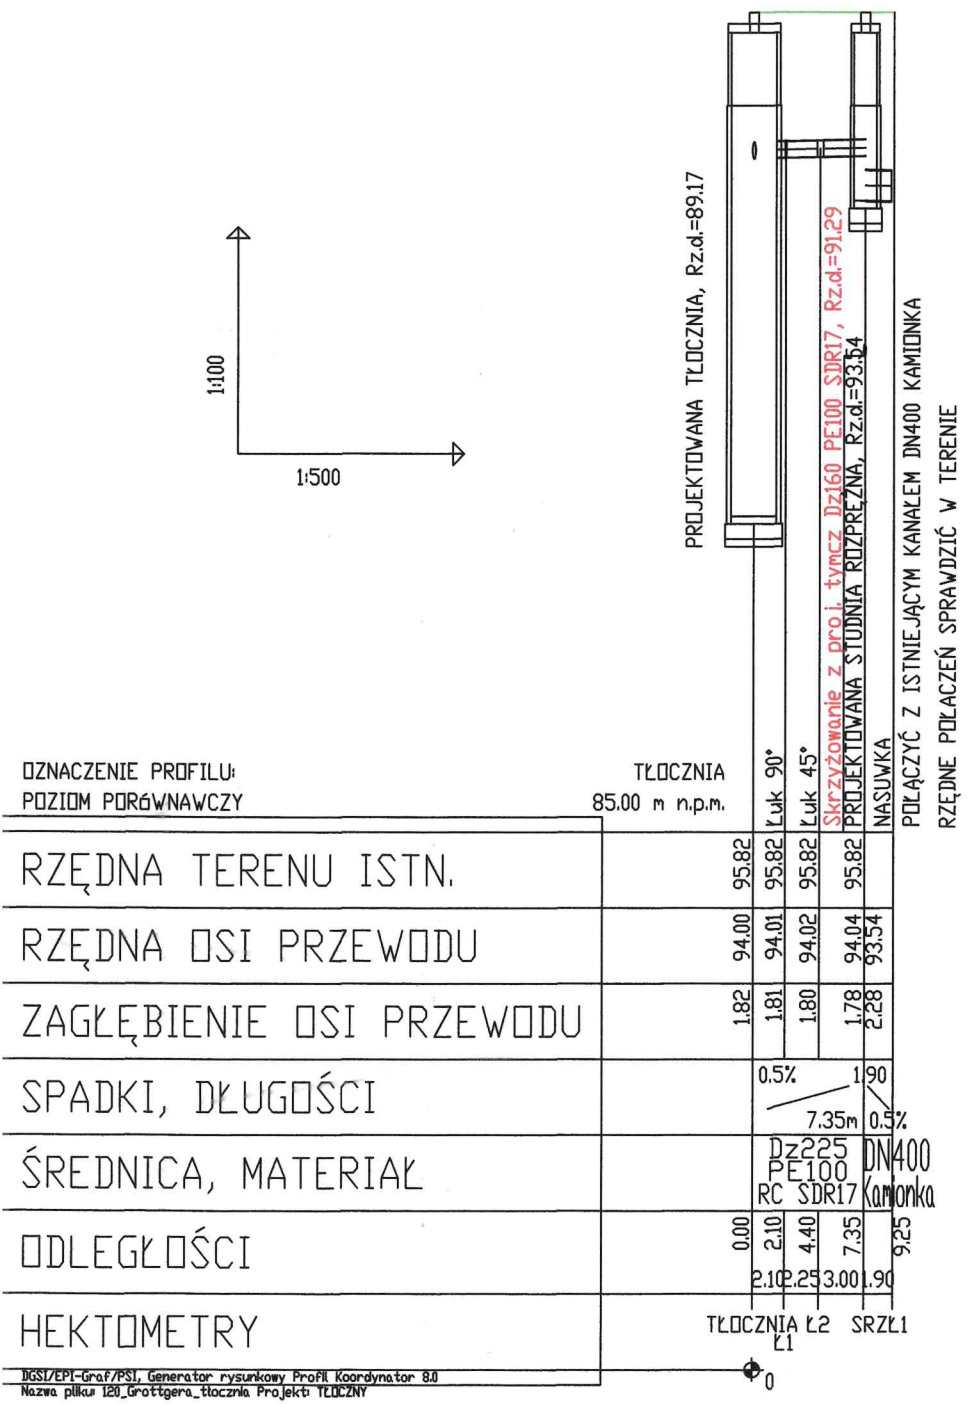

GWK
sp. z o.o.

Pracownia
ul. Gąbina 20
01-703 Warszawa
tel. 605 810 000
e-mail: biuro@gwk.pl
www.gwk.pl

Inwestor Hydrosfera Józefów Sp. z o.o.
Al. Drogowców 20
05-420 Józefów

Nazwa opracowania Dokumentacja projektowo - kosztorysowa modernizacji sieciów sanitarnych przy ul. Grottkera w Józefowie

Tytuł opracowania Projekt architektoniczno-budowlany przebudowy pompowni ścieków sanitarnych przy ul. Grottkera w Józefowie

Nazwa rysunku PROFIL PODŁUŻNY

Funkcja	Imię i nazwisko	Uprawnienia
Projektował	dr inż. Agnieszka Halicka	MAZ/0200/POO w zakresie inst.
Opracował	Dominik Rek	
Sprawił	mgr inż. Beata Skorupińska	78/DOŚ/05 w zakresie inst.

Data 15.03.2022 **Skala** 1:100/500