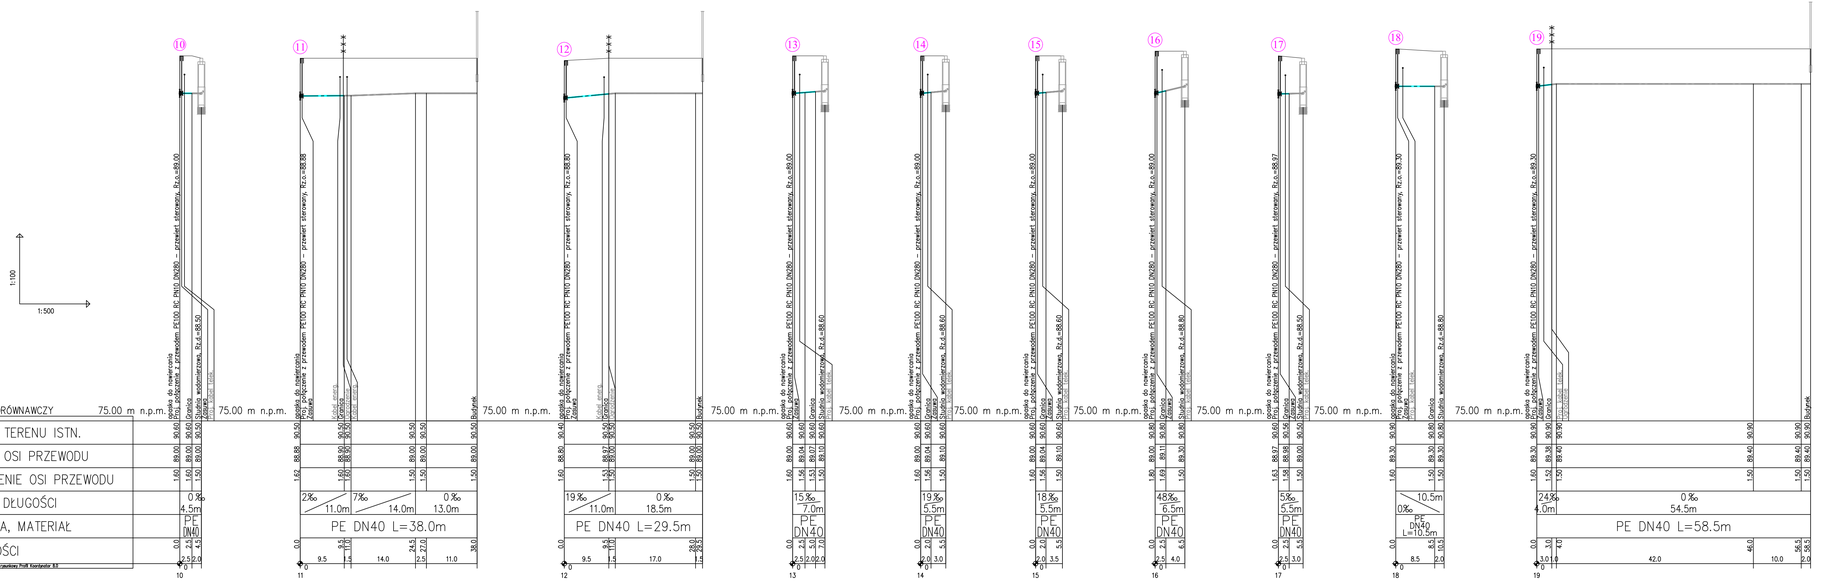

UWAGA: Nad przewodem wodociągowym układanym wykopem otwartym należy ułożyć taśmę lokalizacyjną Tol-W/20 /w odległości 30 cm/

PRO-SANIT Biuro Usług Inżynierskich Garwolin ul. Jagodziska 53 tel. 606 364 645 e-mail: pro_sanit@wp.pl	Inwestor: **Miasto Józefów** ul. Kard. Wyszyńskiego 1 05-420 Józefów
Projektował: mgr inż. Daniel Baran upr. bud. do projektowania b/o w specjalności sanitarnej MAZ/0288/POOS/07	Podpis:
Sprawdził: mgr inż. Sławomir Baran upr. bud. do projektowania b/o w specjalności sanitarnej MAZ/0488/PWOS/09	Inwestycja: **BUDOWA PRZEWODÓW BOCZNYCH SIECI WODOCIĄGOWEJ W MIEJSCOWOŚCI JÓZEFÓW, ULICA GODEBSKIEGO** jednostka ewidencyjna: 141701_1: Józefów
	Nazwa rysunku: **Profile podłużne przewodów bocznych wodociągowych**
	Stadium: **P.B.**
	Data: **28.10.2024**
	Skala: **1: 100/500**
	Nr rys: **PR1/2**