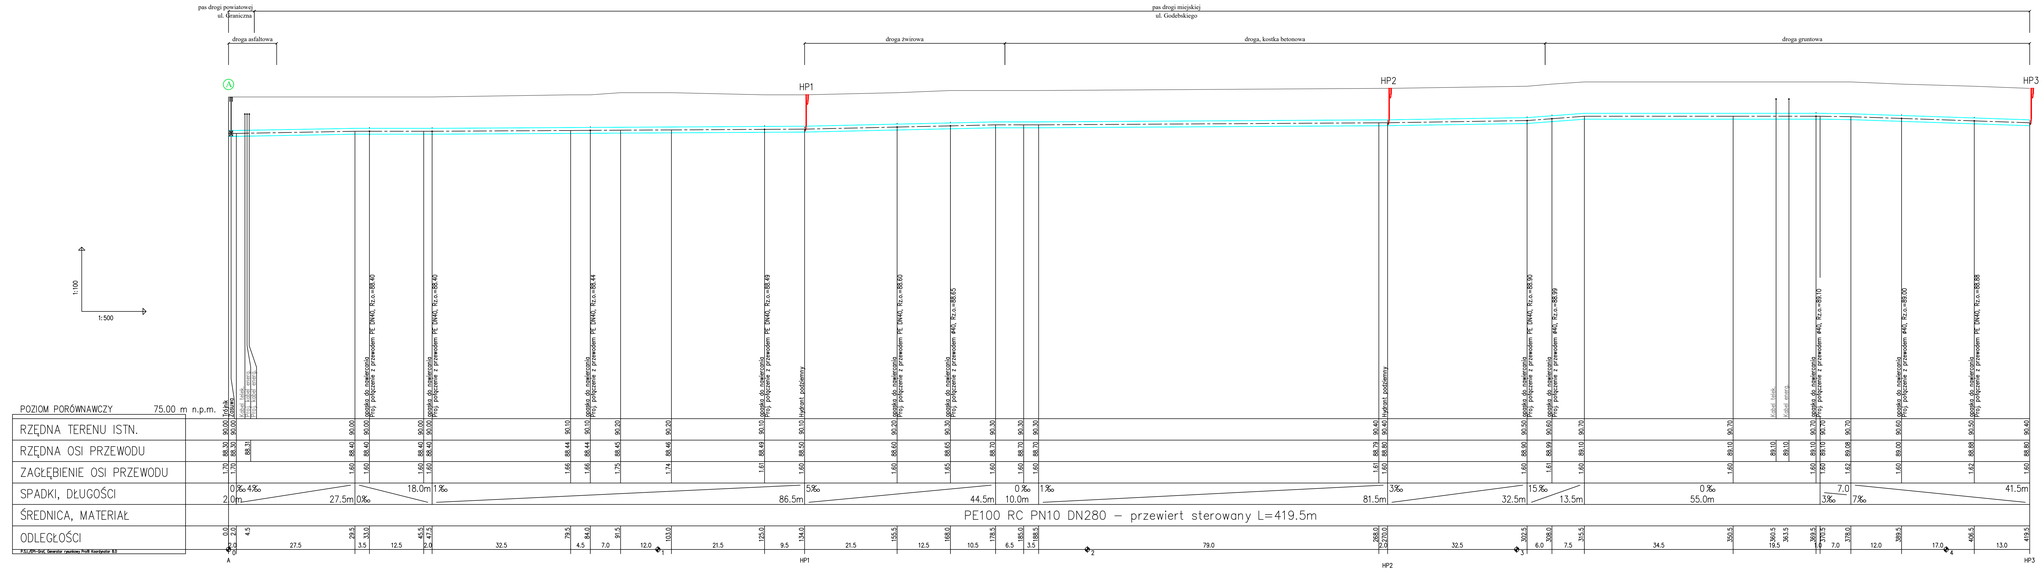

UWAGA: Nad przewodem wodociągowym układanym wykopem otwartym należy ułożyć taśmę lokalizacyjną Tol-W/20 /w odległości 30 cm/

PRO-SANIT **Biuro Usług Inżynierjnych** **Garwolin ul. Jagodzińska 53** **tel. 606 364 645 e-mail: pro_sanit@wp.pl**	**Inwestor:** **Miasto Józefów** **ul. Kard. Wyszyńskiego 1** **05-420 Józefów**
Projektował: **mgr inż. Daniel Baran** spr. bud. do projektowania bez ograniczeń specjalności sanitarnej **MAZ/0300/POOS/17** *Sprawdził:* **mgr inż. Sławomir Baran** spr. bud. do projektowania bez ograniczeń specjalności sanitarnej **MAZ/0400/POOS/09**	**Podpis:**
Inwestycja: **BUDOWA SIECI WODOCIĄGOWEJ W MIEJSCOWOŚCI JÓZEFÓW, ULICA GODEBSKIEGO** **jednostka ewidencyjna: 141701_1: Józefów**	**Stadium:** **P.B.** **Data:** **28.10.2024** **Skala:** **1: 100/500**
Nazwa rysunku: **Profile podłużne sieci wodociągowej**	**Nr rys:** **PR1/1**

PAŁ.PPP-Dział. Specjalny Zarządzenie Prezesa Kondygnacja R.1