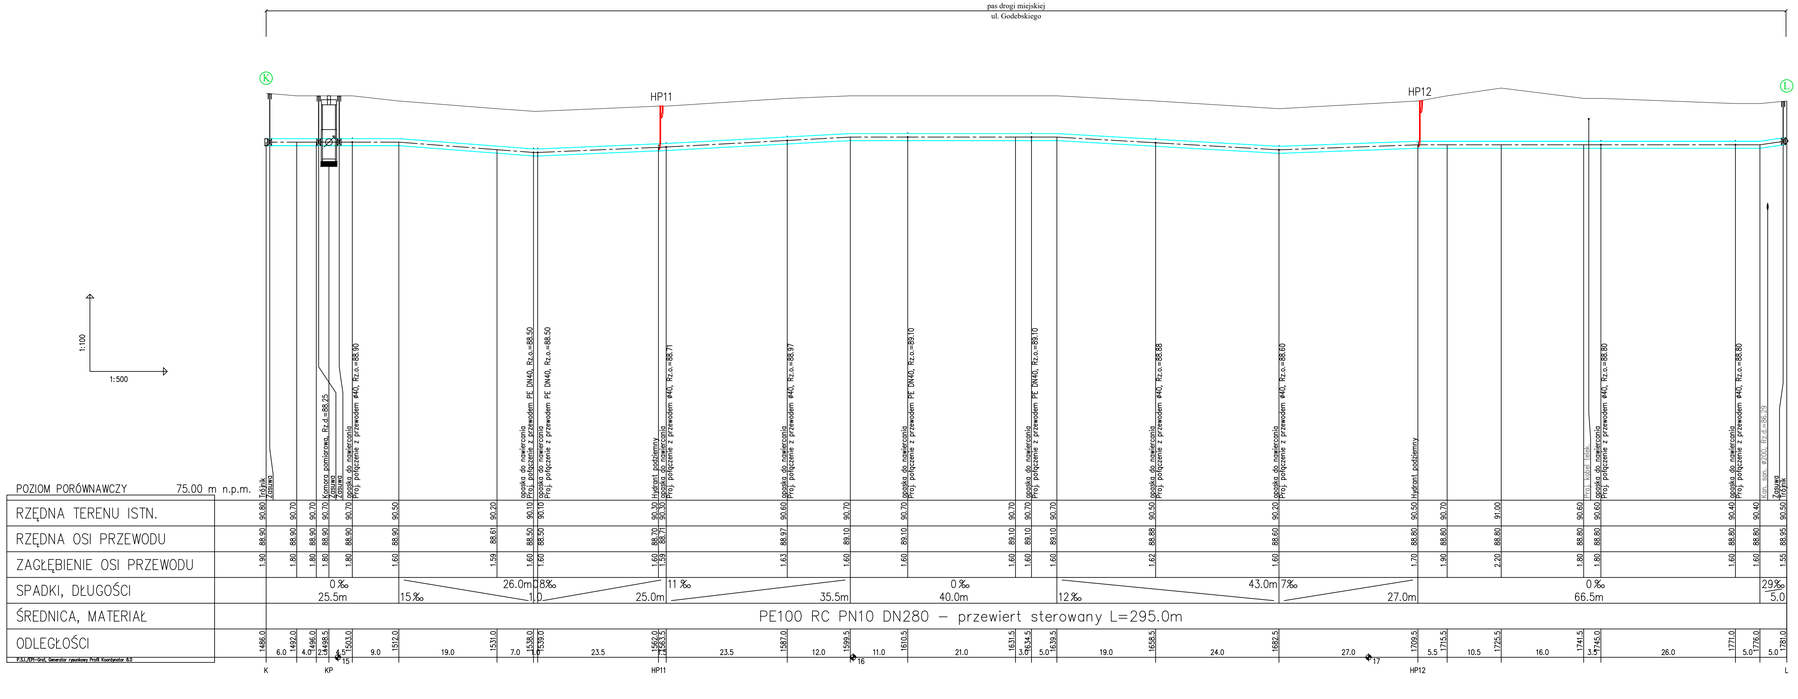

UWAGA: Nad przewodem wodociągowym układanym wykopem otwartym należy ułożyć taśmę lokalizacyjną Tol-W/20 /w odległości 30 cm/

PRO-SANIT **Biuro Usług Inżynierjnych** **Garwolin ul. Jagodzińska 53** **tel. 606 364 645 e-mail: pro_sanit@wp.pl**		**Inwestor:** **Miasto Józefów** **ul. Kard. Wyszyńskiego 1** **05-420 Józefów**	**Stadium:** **P.B.**
Projektował: **mgr inż. Daniel Baran** **upr. bud. do projektowania b/o** **w specjalności sanitarnej** **MAZ/0300/POOS/07**	**Podpis:**	**Inwestycja:** **BUDOWA SIECI WODOCIĄGOWEJ W MIEJSCOWOŚCI JÓZEFÓW, ULICA GODEBSKIEGO** **jednostka ewidencyjna: 141701_1: Józefów**	**Data:** **28.10.2024** **Skala:** **1: 100/500**
Sprawdził: **mgr inż. Sławomir Baran** **upr. bud. do projektowania b/o** **w specjalności sanitarnej** **MAZ/0008/POOS/99**		**Nazwa rysunku:** **Profile podłużne sieci wodociągowej**	**Nr rys:** **PR1/5**