
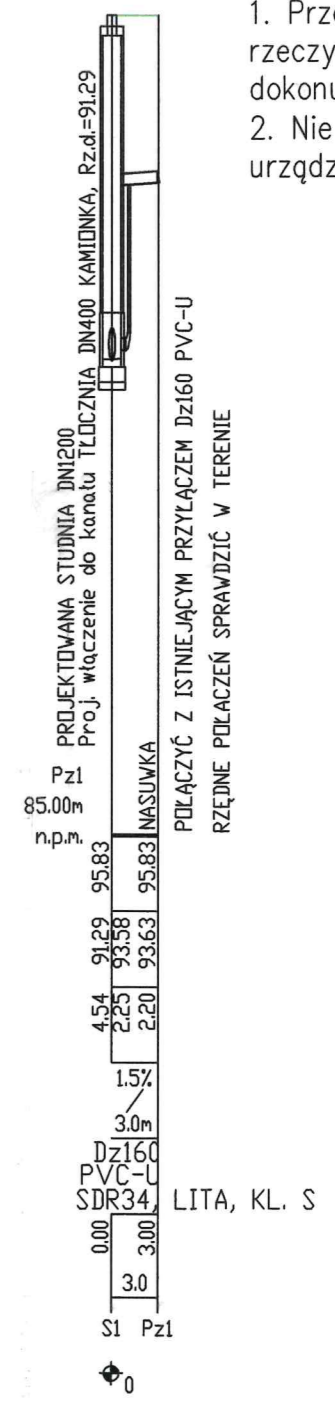
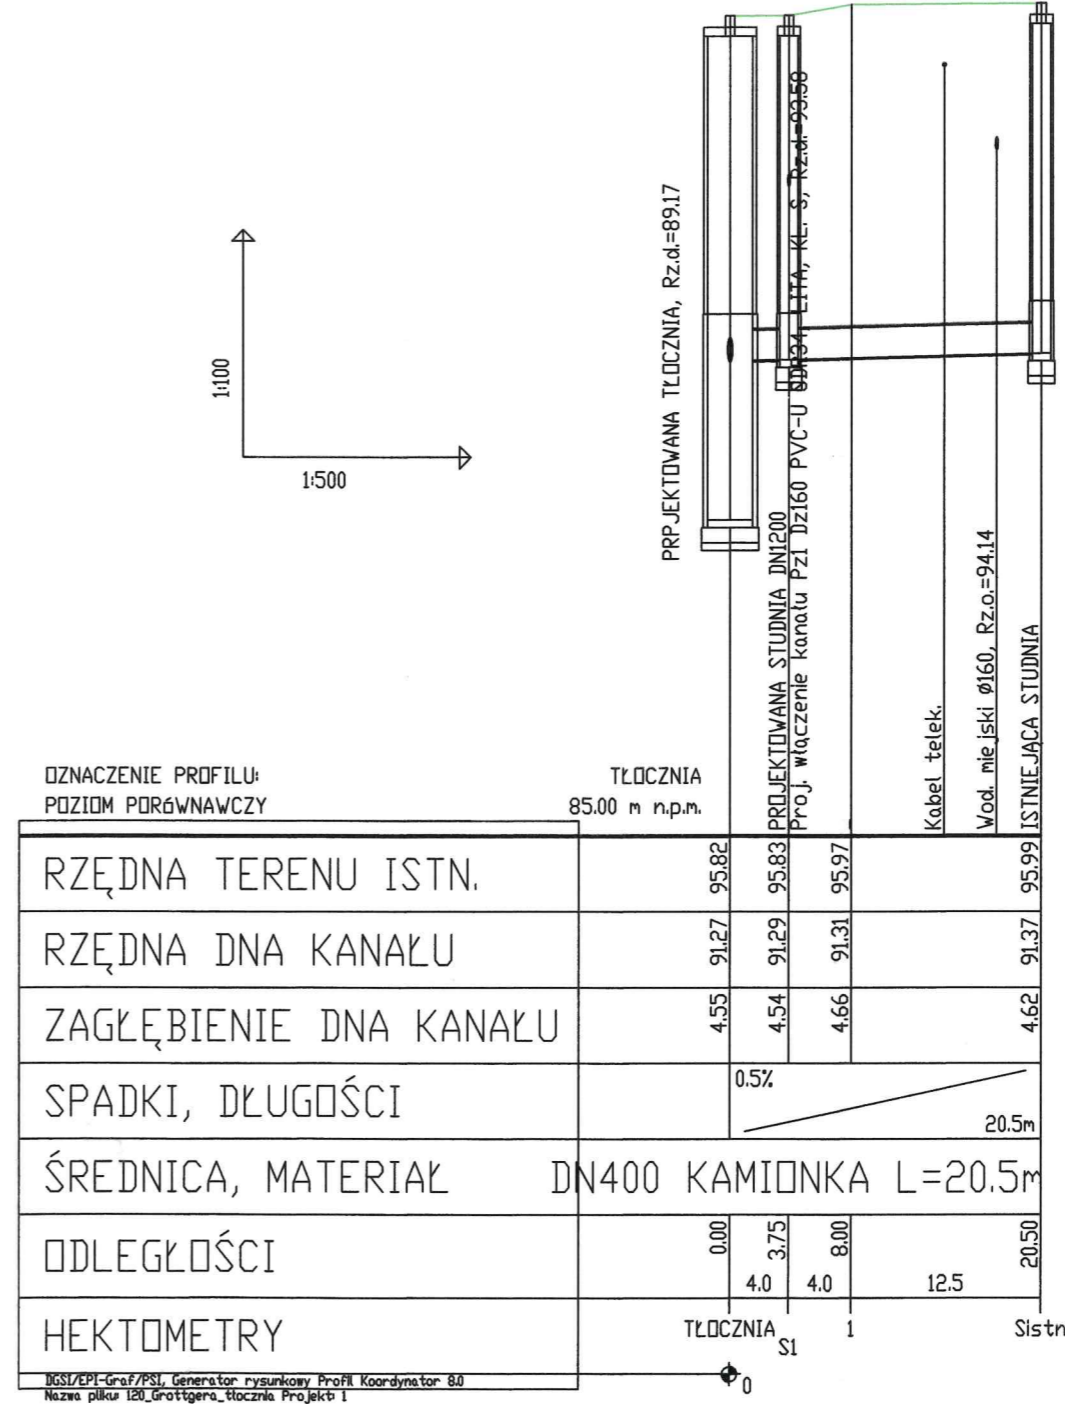


1. Przed rozpoczęciem rzeczywiste trasy przewo dokonując odkrywek.
2. Nie wyklucza sie istn urządzeń podziemnych.

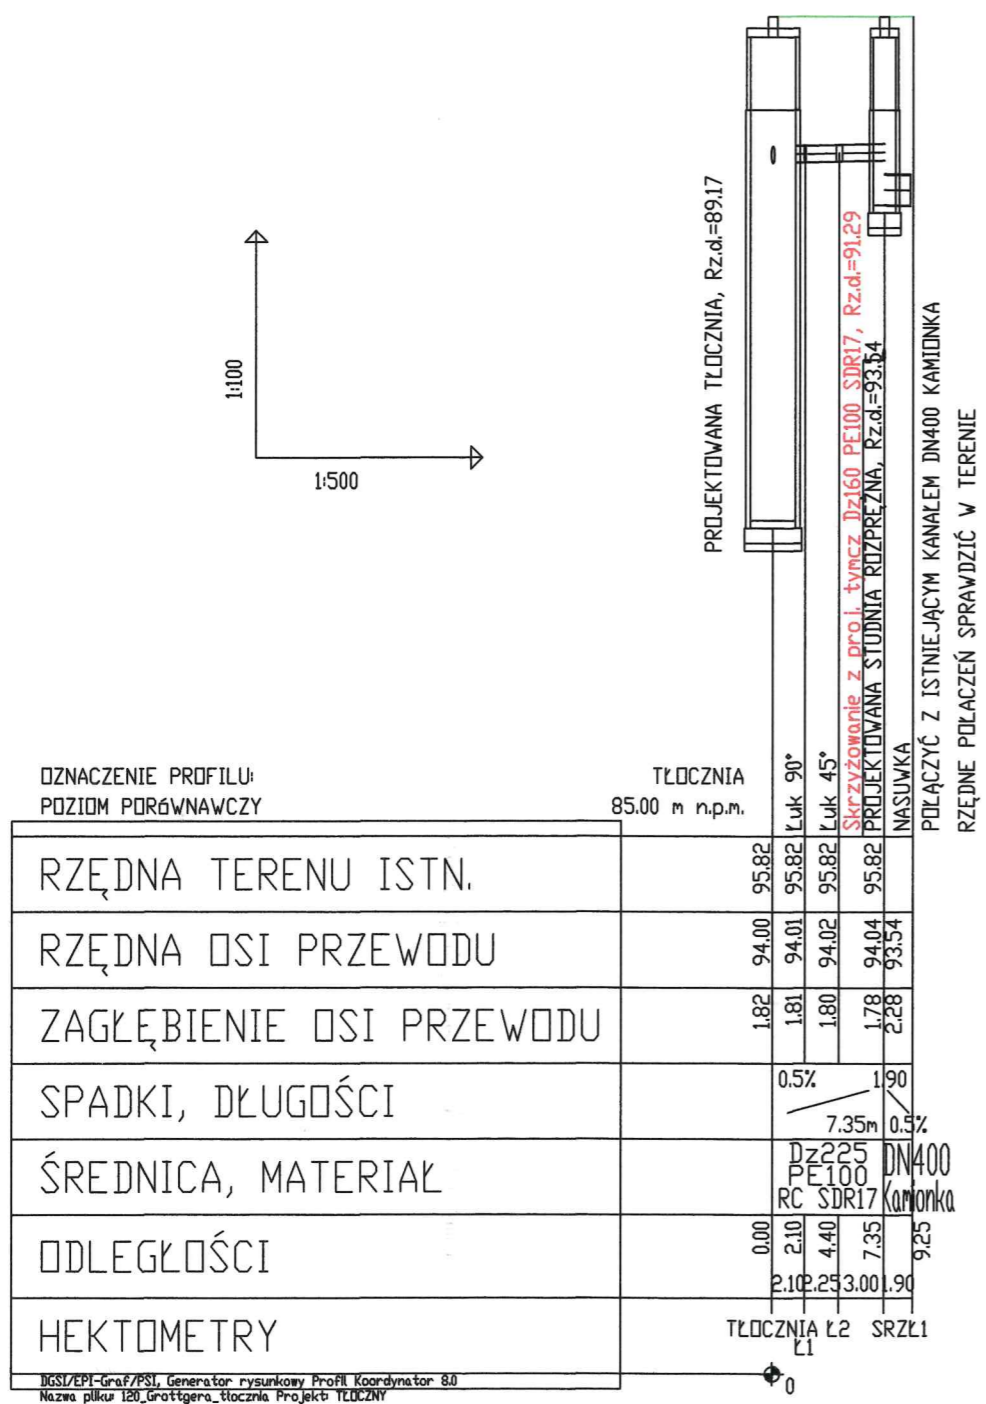

GW sp. z o.o.	
Inwestor	Hyt Al. 05
Nazwa opracowania	Dokument ści
Tytuł opracowania	
Nazwa rysunku	
Funkcja	
Projektował	dr inż.
Opracował	Domin
Sprawił	mgr in
Data	15.03