PROFIL PODŁUŻNY SIECI WODOCIĄGOWEJ ULICA ORZESZKOWEJ W SKALI 1:200/100

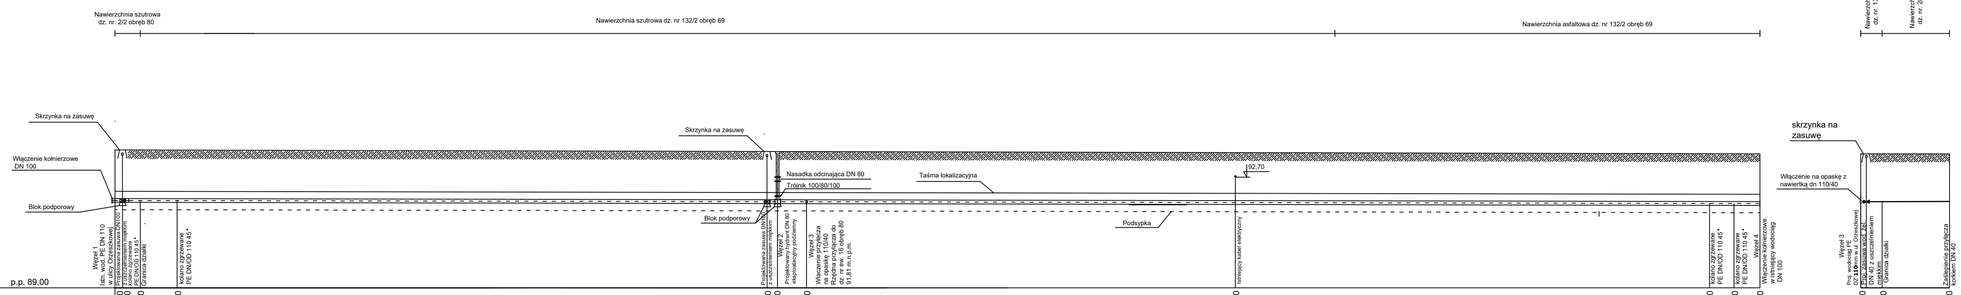

p.p. 89,00

| | | |